



Figura N° 28: Plano de ubicación y dimensionamiento de la cimentación

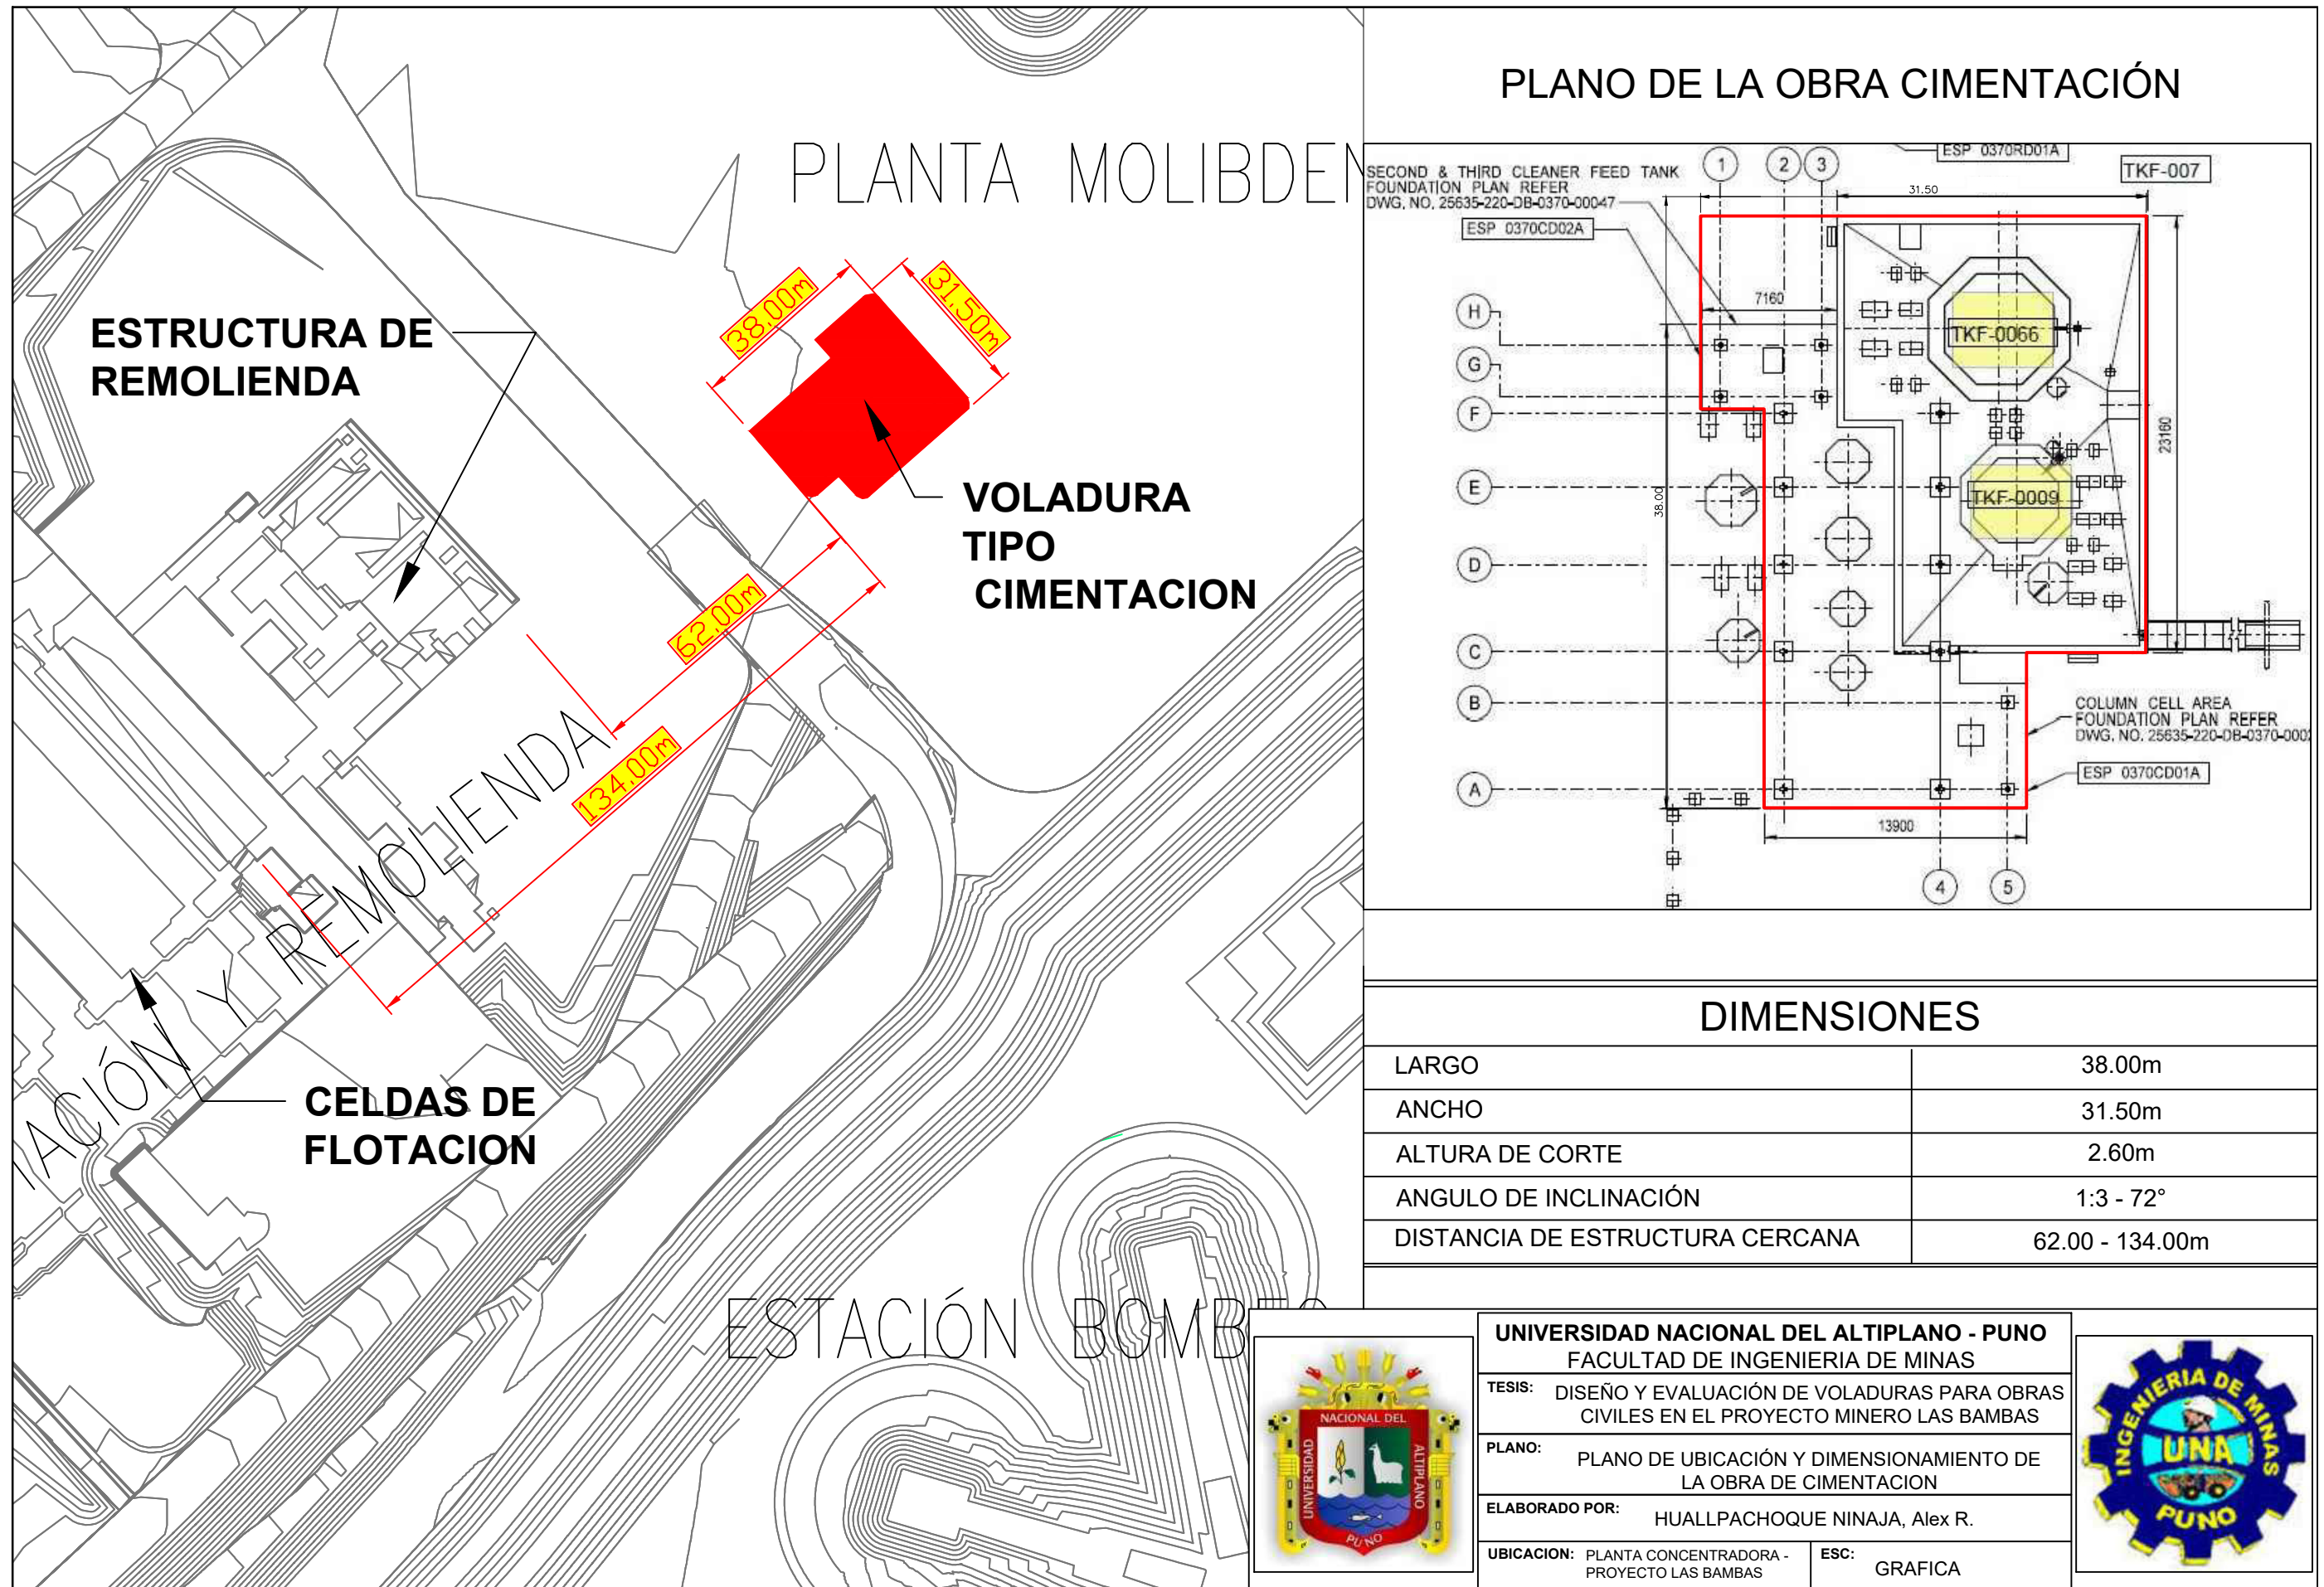

PLANO DE LA OBRA CIMENTACIÓN

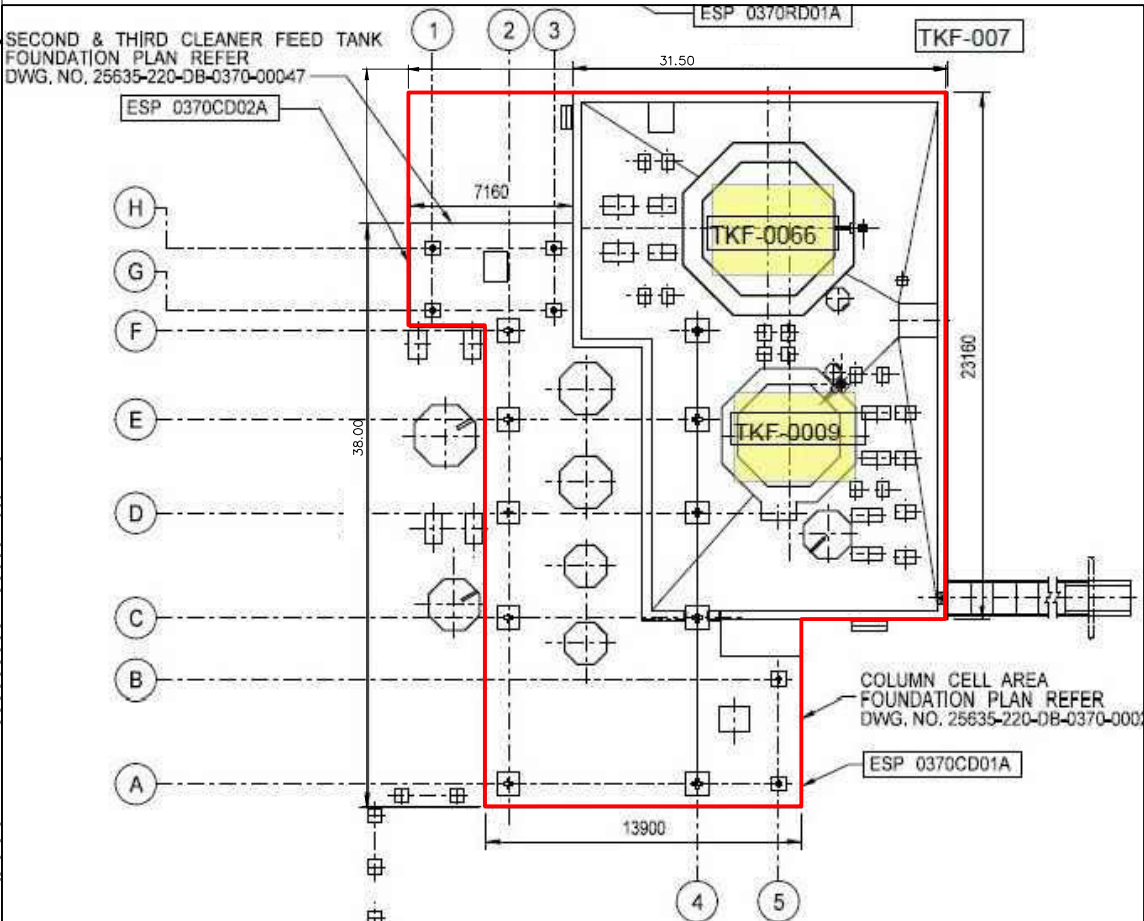

DIMENSIONES

LARGO	38.00m
ANCHO	31.50m
ALTURA DE CORTE	2.60m
ANGULO DE INCLINACIÓN	1:3 - 72°
DISTANCIA DE ESTRUCTURA CERCANA	62.00 - 134.00m



UNIVERSIDAD NACIONAL DEL ALTIPLANO - PUNO
FACULTAD DE INGENIERIA DE MINAS

TESIS: DISEÑO Y EVALUACIÓN DE VOLADURAS PARA OBRAS CIVILES EN EL PROYECTO MINERO LAS BAMBAS

PLANO: PLANO DE UBICACIÓN Y DIMENSIONAMIENTO DE LA OBRA DE CIMENTACION

ELABORADO POR: HUALLPACHOQUE NINAJA, Alex R.

UBICACION: PLANTA CONCENTRADORA - PROYECTO LAS BAMBAS

ESC: GRAFICA

