



| | | | | | |
|--|---|---|---|---|--------------------------------|
| <p>UNIVERSIDAD NACIONAL DE ALTIPLANO PUNO FACULTAD DE INGENIERIA CIVIL Y ARQUITECTURA ESCUELA PROFESIONAL DE ARQUITECTURA Y URBANISMO</p> | <p>PROYECTO: "REHABILITACION DEL ESPACIO PUBLICO CON MOBILIARIO EGO URBANO EN LA CIUDAD DE PUNO"</p> | <p>DISEÑO: BACH. ARG. KAREN MANUELA PALAO VILLASANTE</p> | <p>ESPECIALIDAD: ARQUITECTURA</p> | <p>ESCALA: INDICADA</p> | <p>LAMINA: G-01</p> |
| | | <p>UBICACION: REGION: PUNO PROVINCIA: PUNO DISTRITO: PUNO</p> | <p>LUGAR: BARRIO BELLAVISTA BARRIO SAN JOSE</p> | <p>PLANO: PLANIMETRIA Y SECCIONES</p> | <p>ZONA: 1</p> |
| | | <p>TRAMO: TRAMO A</p> | <p>CATEGORIA: SERVICIO PUBLICO</p> | | |

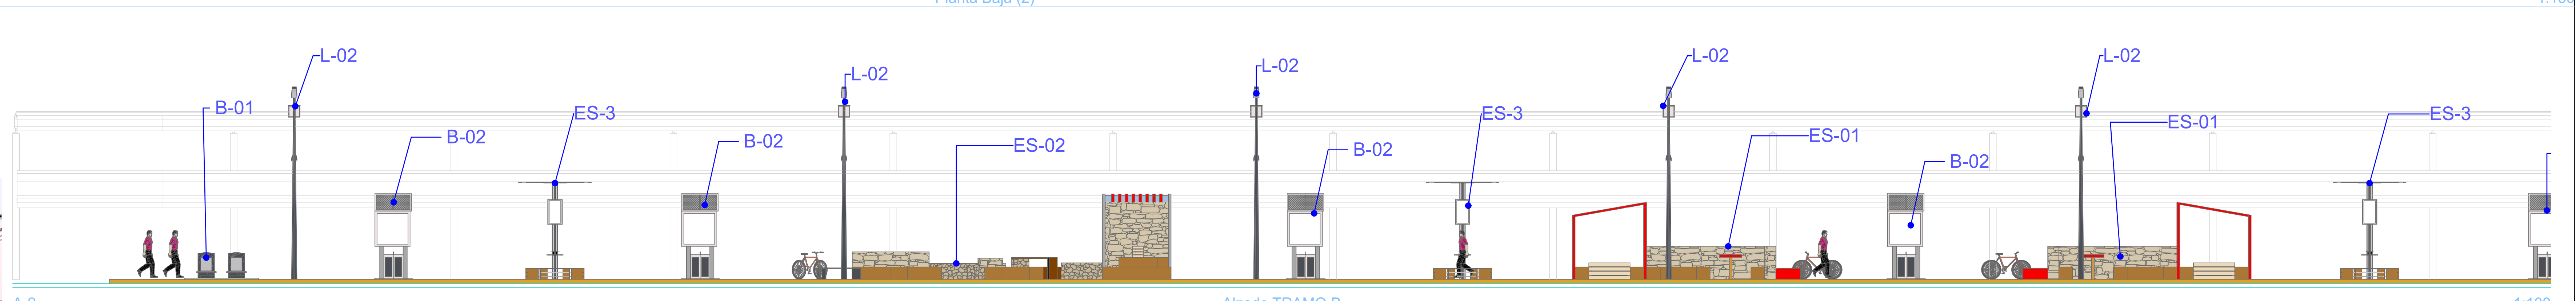


Planta Baja (2)

1:150

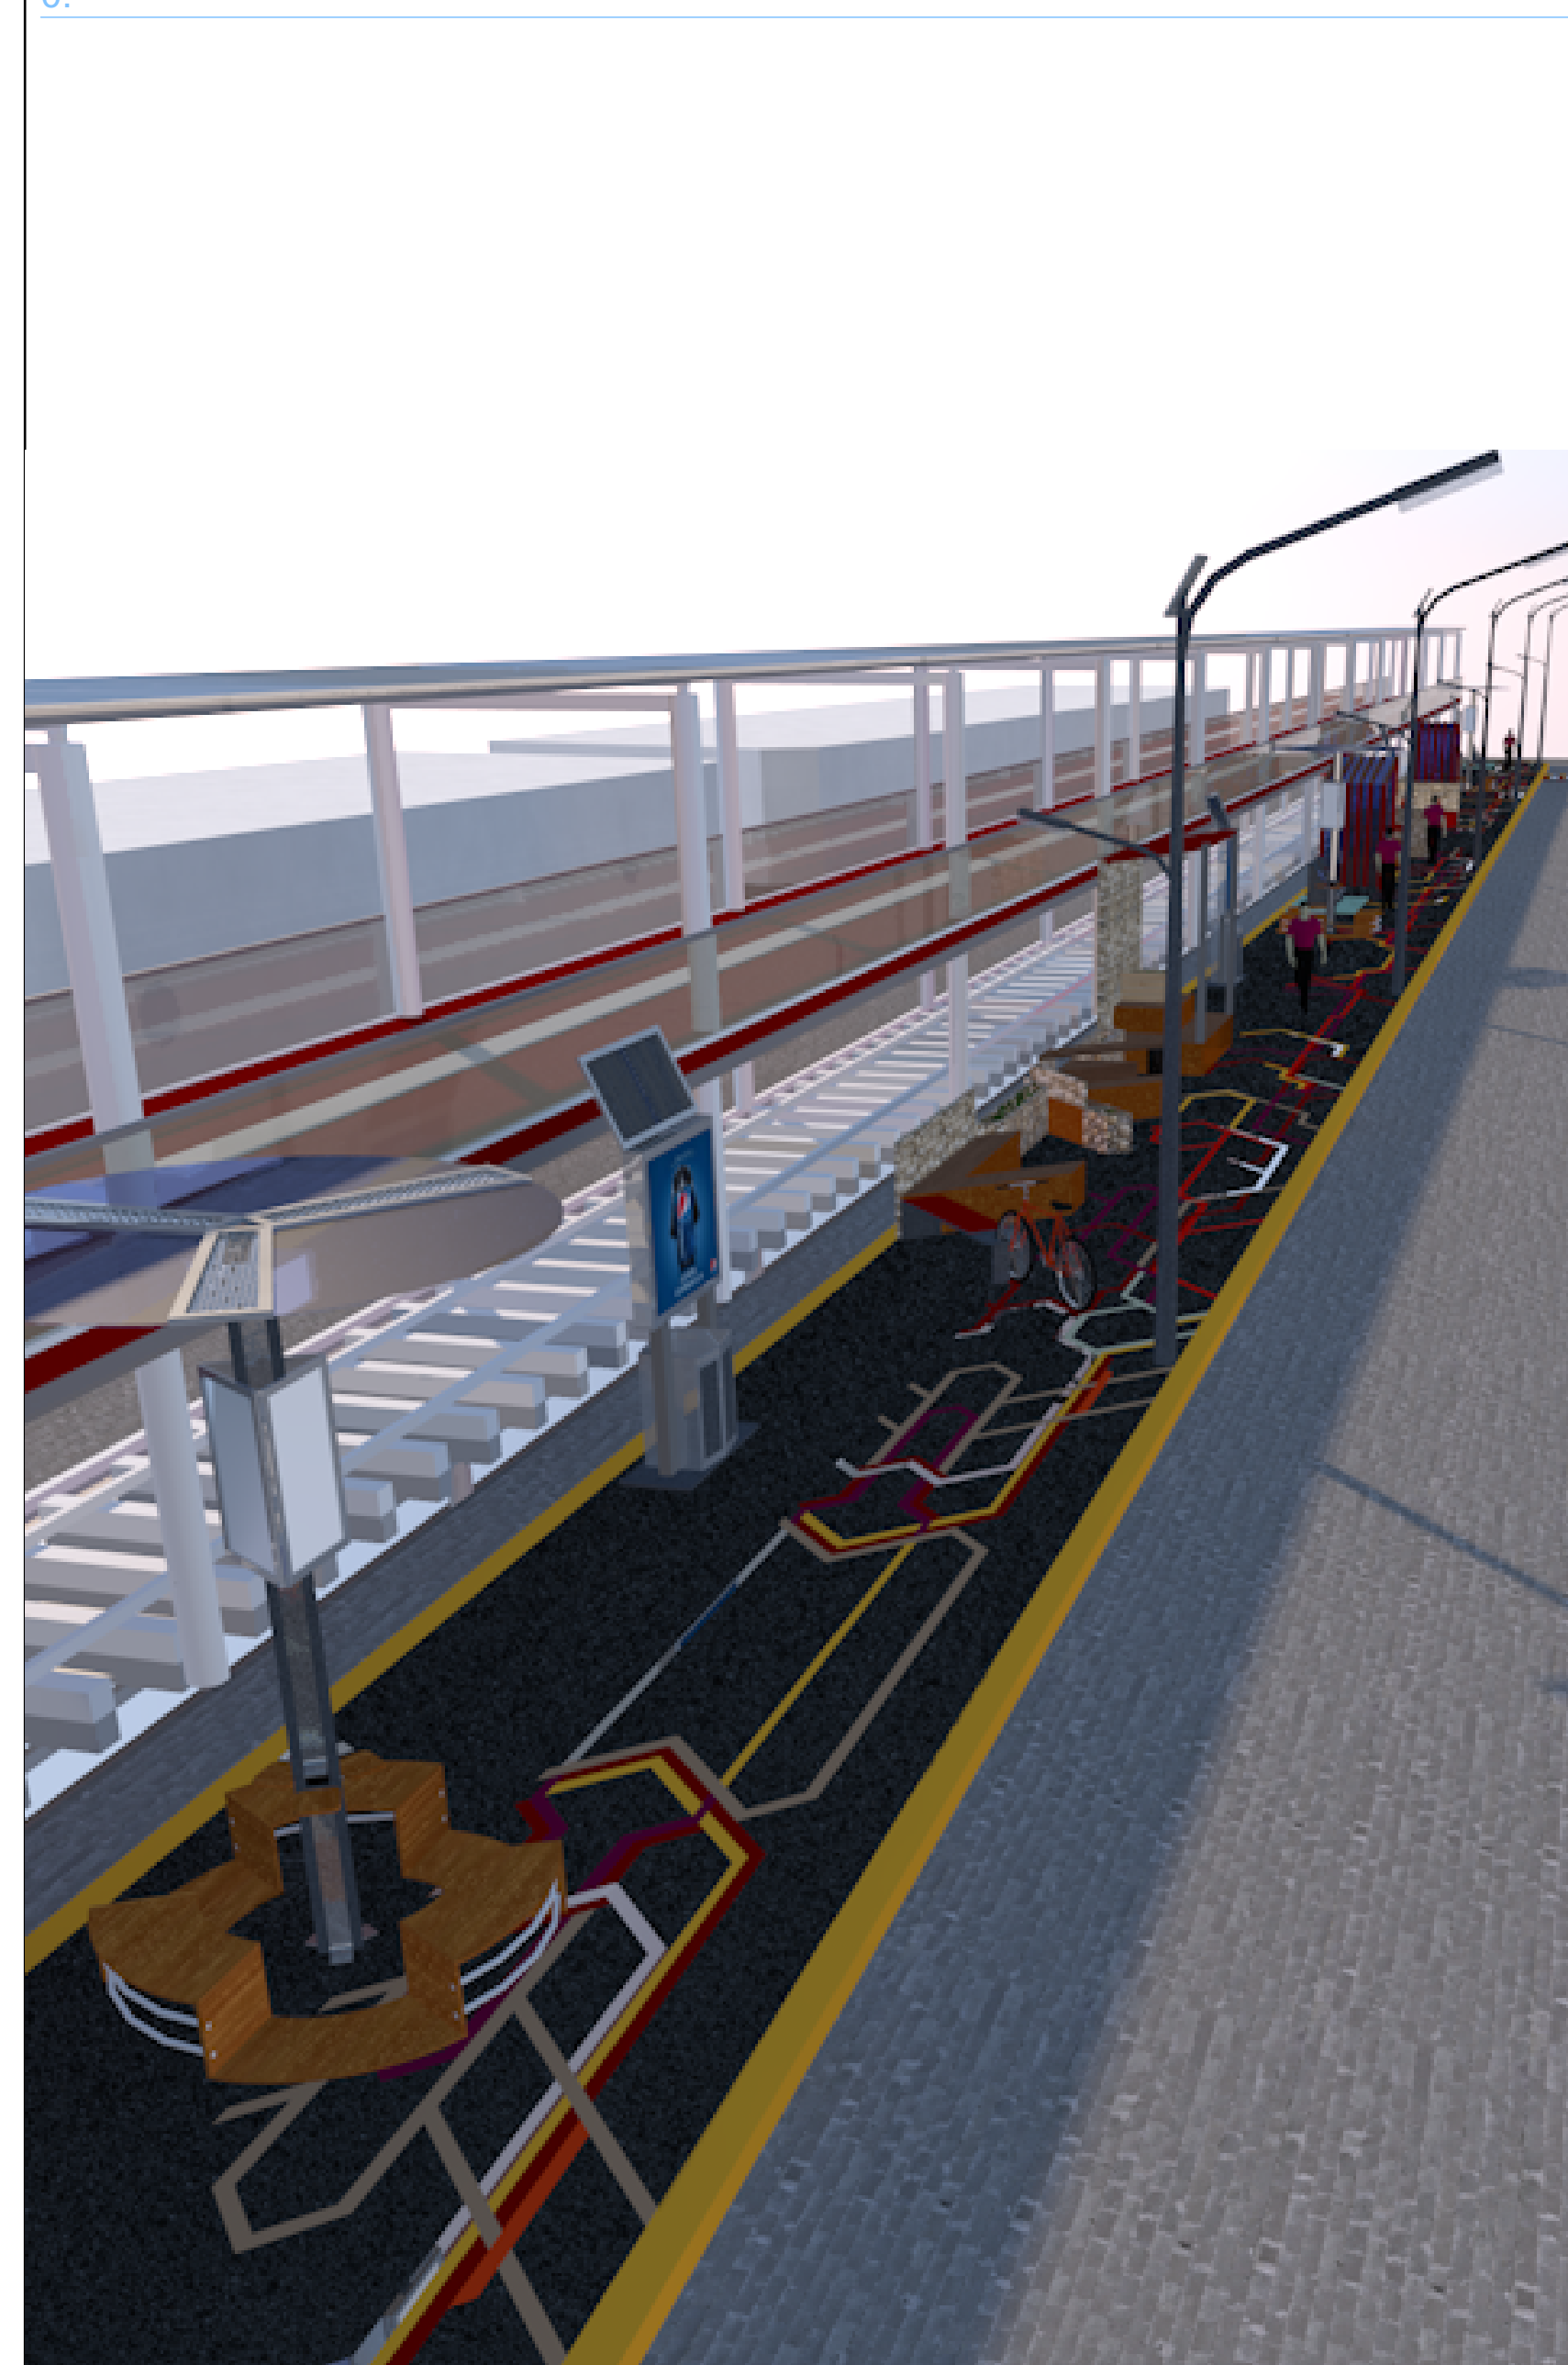

Alzado TRAMO B

1:100

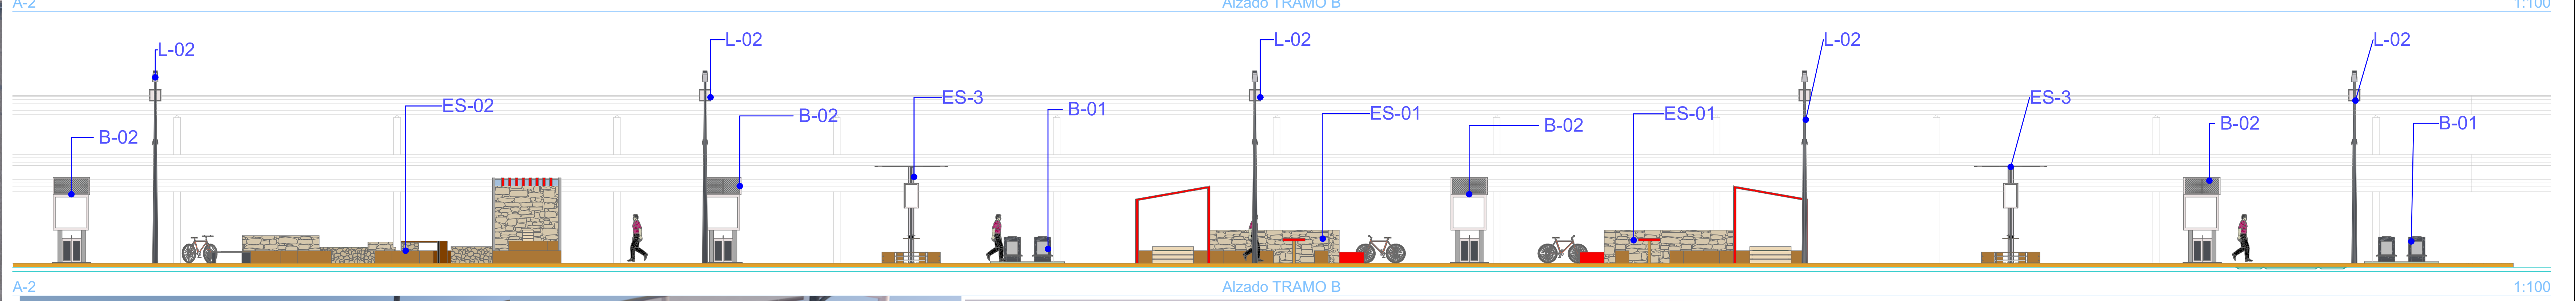


Alzado TRAMO B




1:100




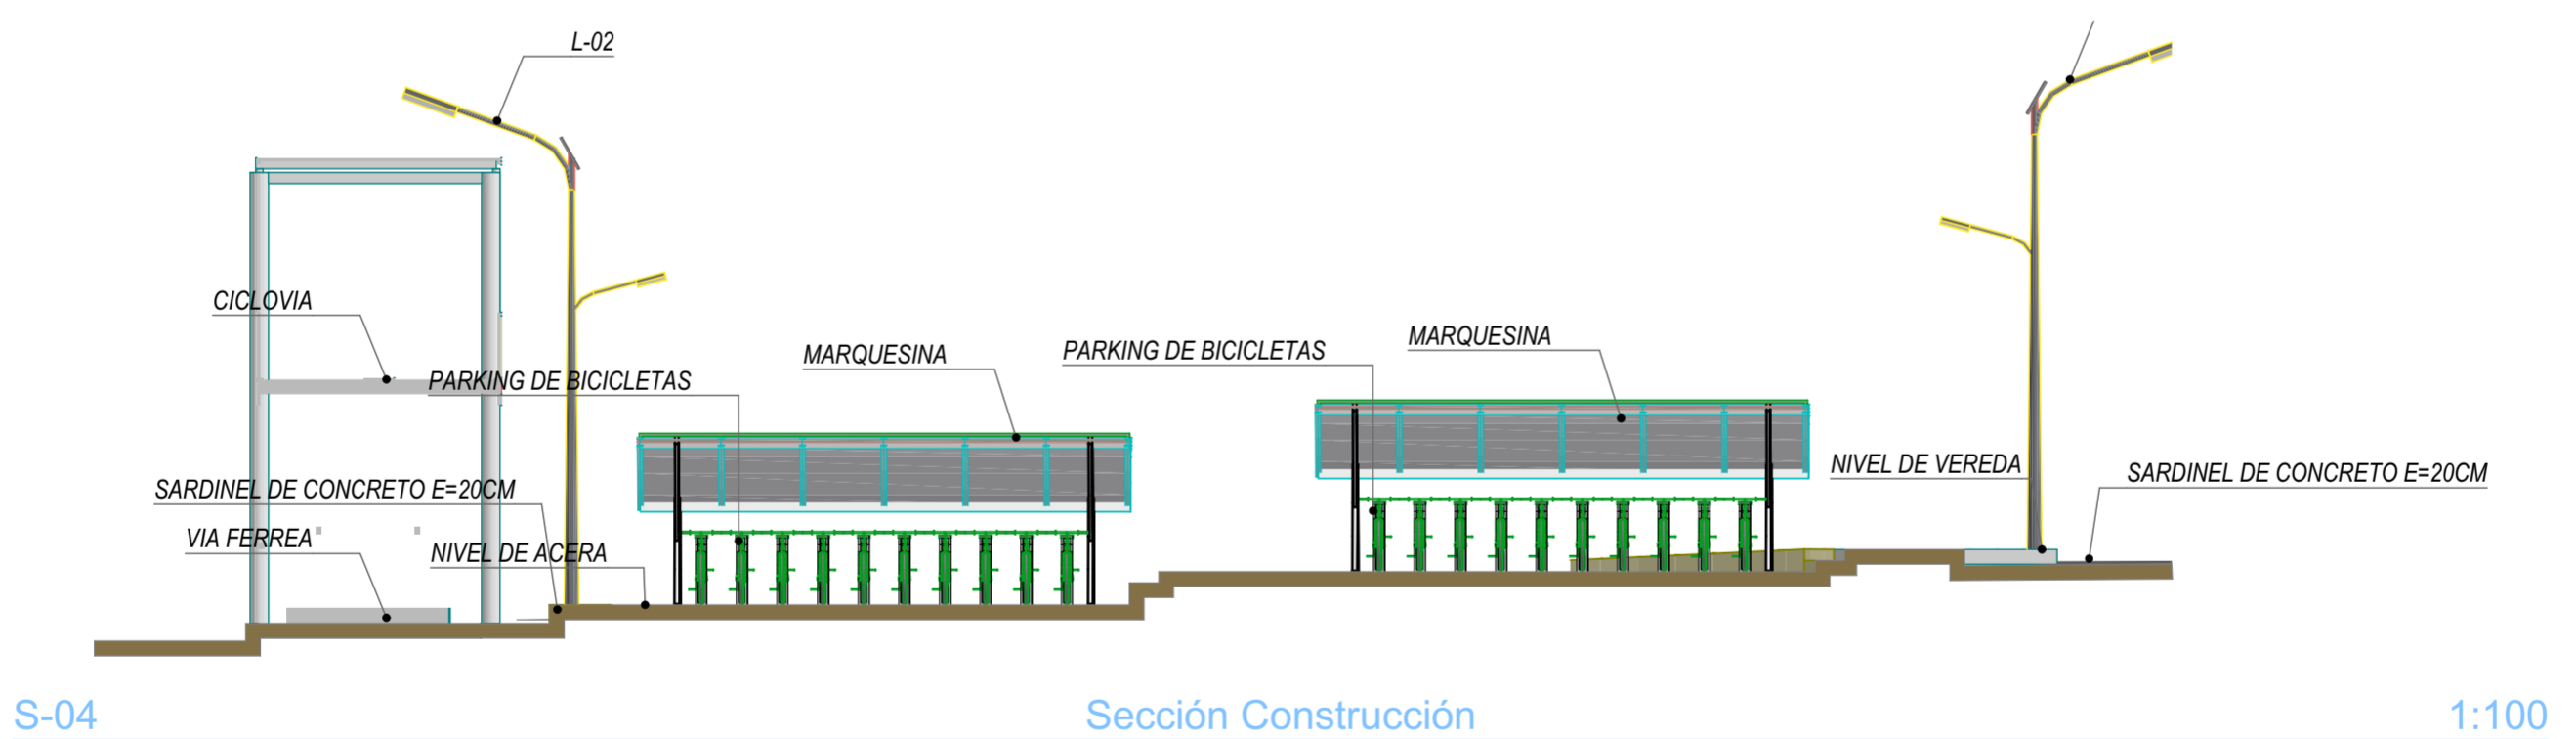
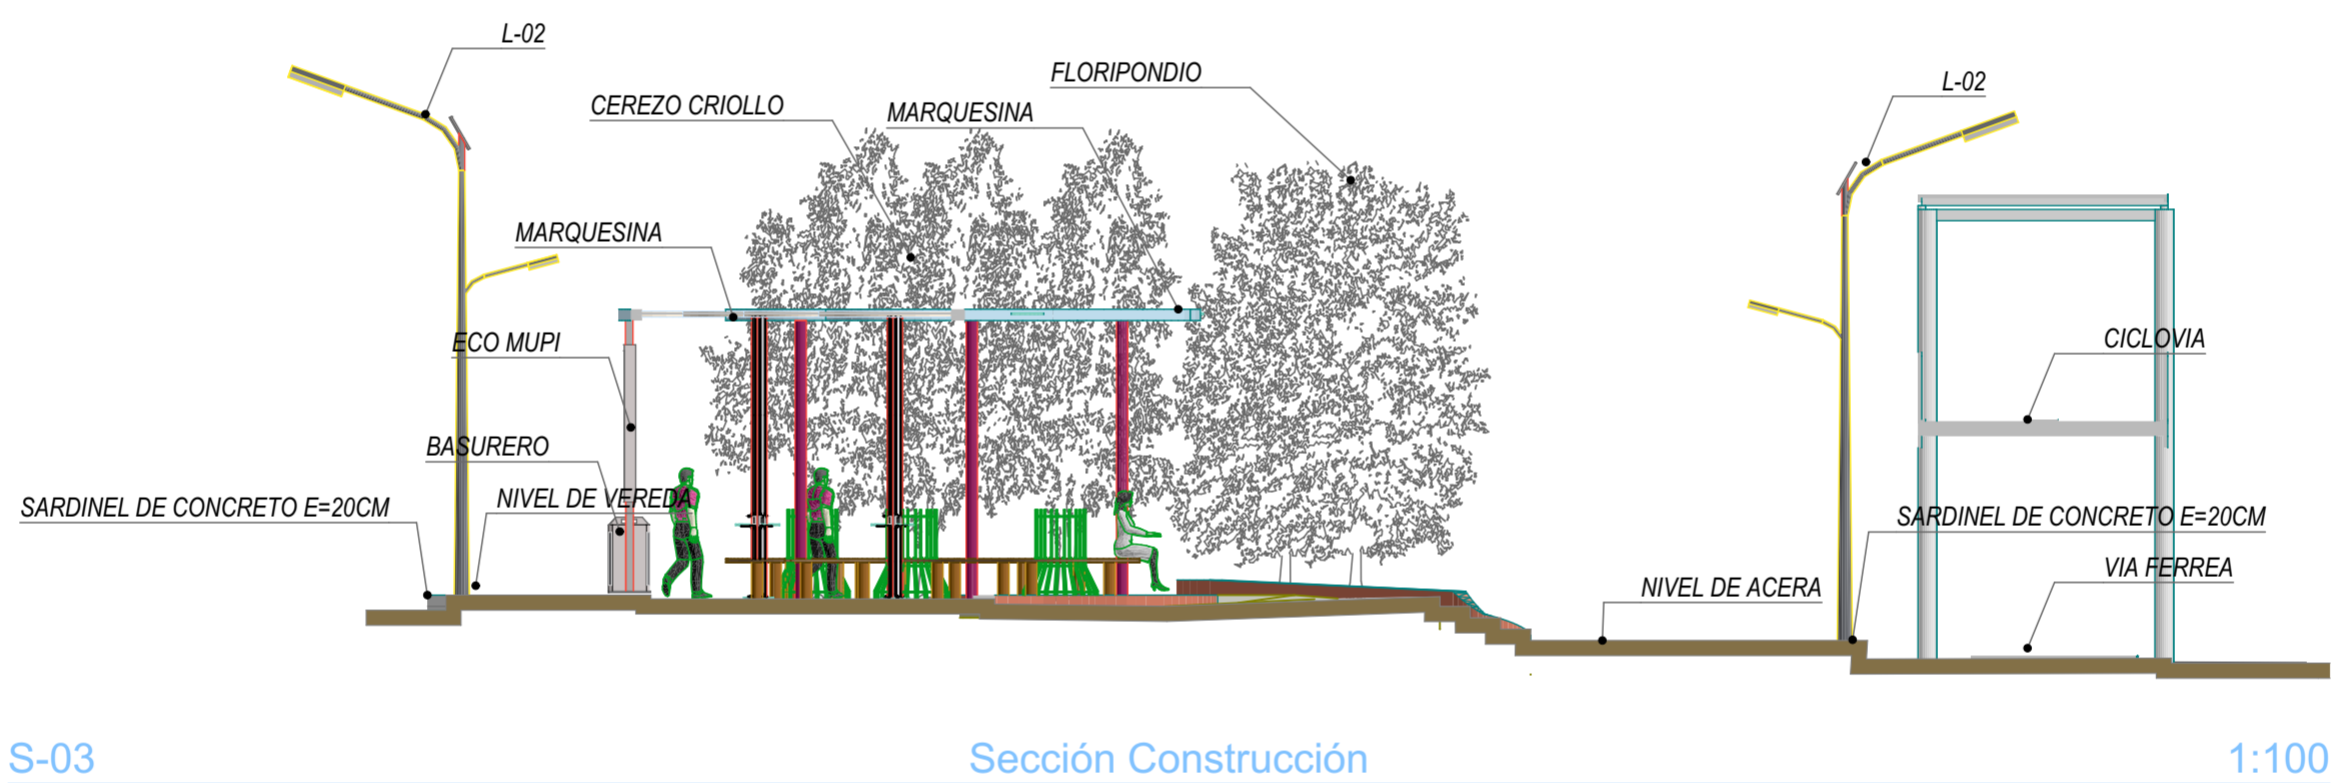
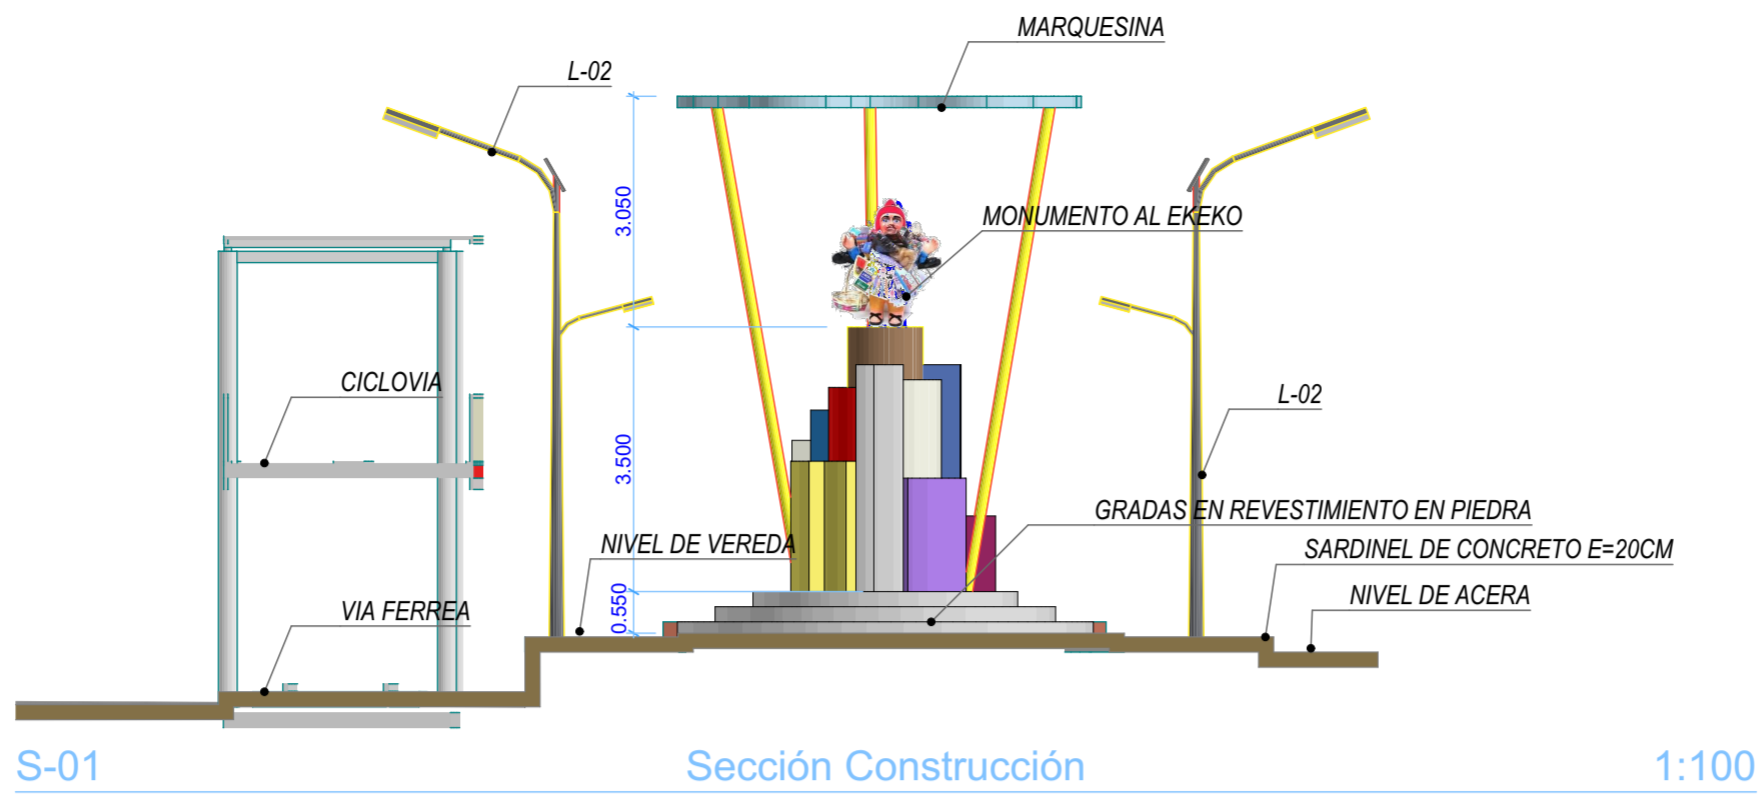
| | | | | | |
|---|--|---|---|---|-------------------------|
| <p>UNIVERSIDAD NACIONAL DE ALTIPLANO PUNO FACULTAD DE INGENIERIA CIVIL Y ARQUITECTURA ESCUELA PROFESIONAL DE ARQUITECTURA Y URBANISMO</p> | <p>PROYECTO: "REHABILITACION DEL ESPACIO PUBLICO CON MOBILIARIO EGO URBANO EN LA CIUDAD DE PUNO"</p> | <p>DISEÑO: BACH. ARG. KAREN MANUELA PALAO VILLASANTE</p> | <p>ESPECIALIDAD: ARQUITECTURA</p> | <p>ESCALA: INDICADA</p> | <p>LAMINA: G-02</p> |
| | | <p>UBICACION: REGION: PUNO PROVINCIA: PUNO DISTRITO: PUNO</p> | <p>LUGAR: BARRIO BELLAVISTA BARRIO SAN JOSE</p> | <p>PLANO: PLANIMETRIA Y SECCIONES</p> | <p>ZONA: 1</p> |
| | | <p>TRAMO: TRAMO B</p> | <p>CATEGORIA: SERVICIO PUBLICO</p> | | |

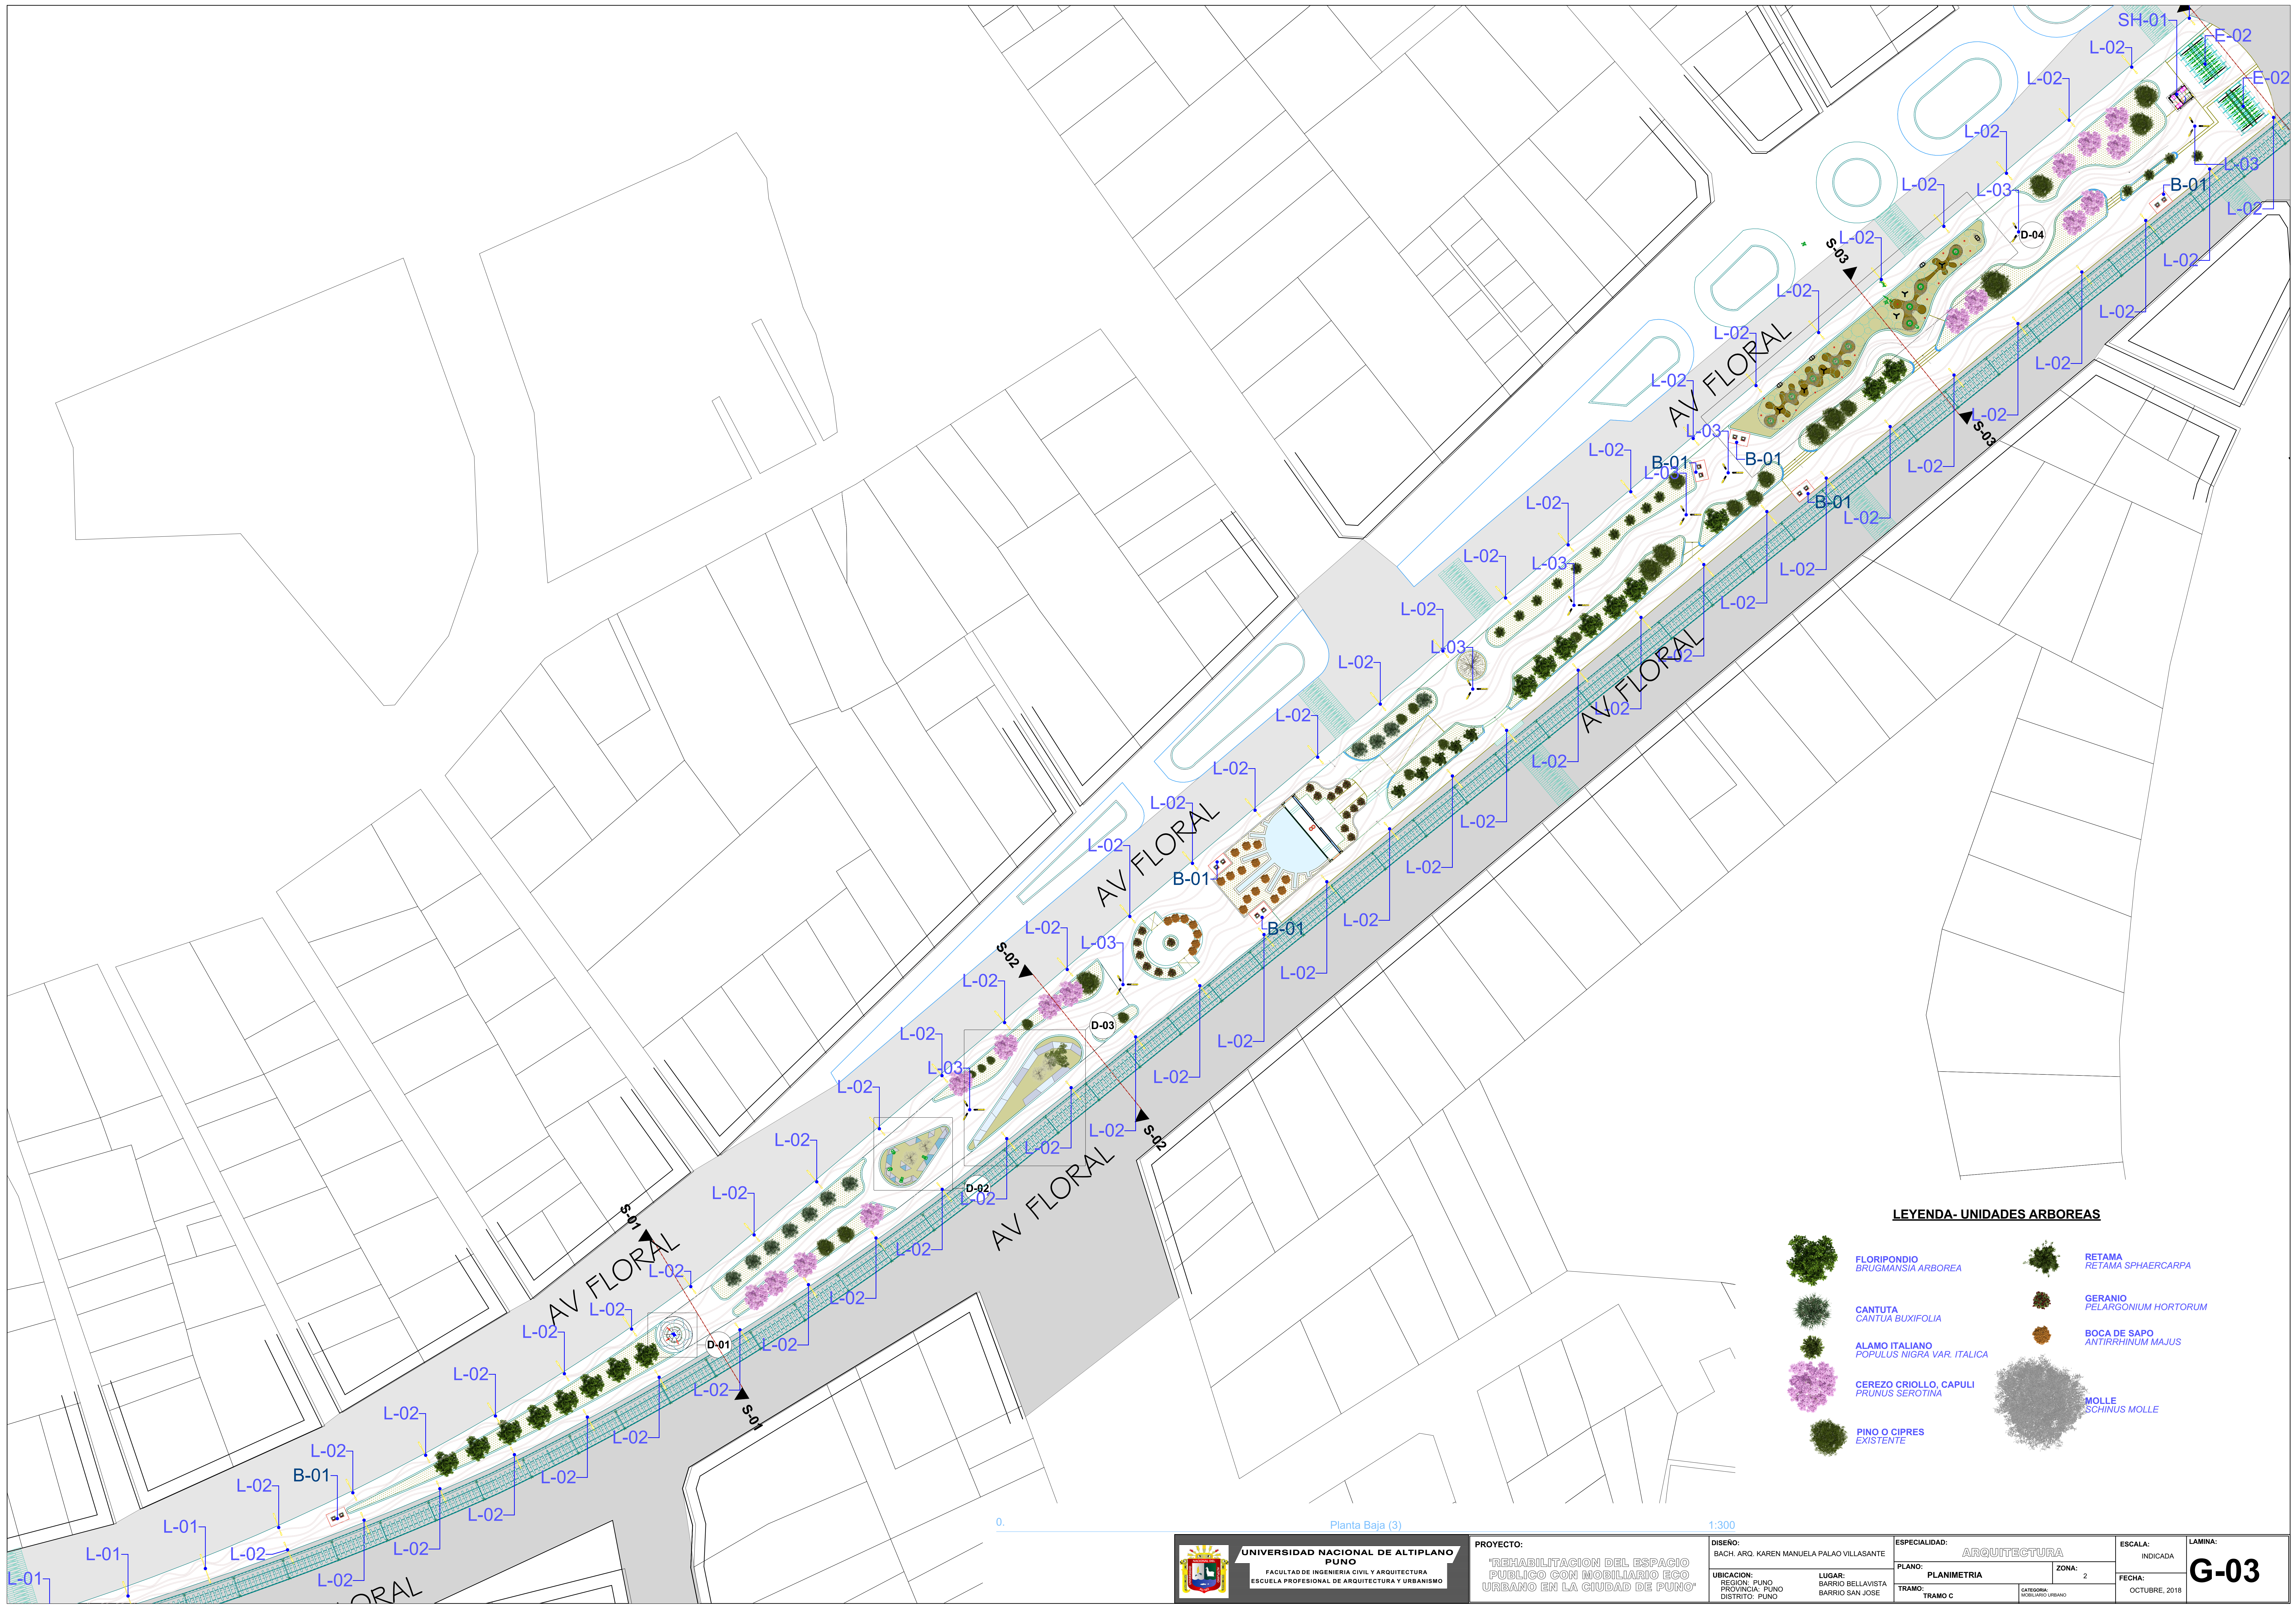

LEYENDA- UNIDADES ARBOREAS

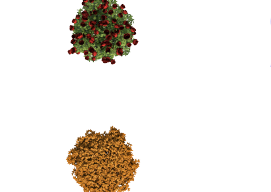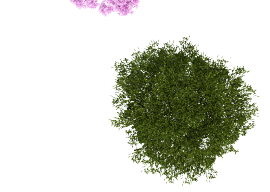- | | | | |
|---|--|---|-----------------------------------|
|  | FLORIPONDIA BRUGMANSIA ARBOREA |  | RETAMA RETAMA SPAERCARPA |
|  | CANTUTA CANTUA BUXIFOLIA |  | GERANIO PELARGONIUM HORTORUM |
|  | ALAMO ITALIANO POPULUS NIGRA VAR. ITALICA |  | BOCA DE SAPO ANTRRHHINUM MAJUS |
|  | CEREZO CRIOLLO, CAPULI PRUNUS SEROTINA |  | MOLLE SCHINUS MOLLE |
|  | PINO O CIPRES EXISTENTE | | |

| | | | | | |
|--|---|---|---|-------------------------------|--------------------------------|
|  <p>UNIVERSIDAD NACIONAL DE ALTIPLANO PUNO FACULTAD DE INGENIERIA CIVIL Y ARQUITECTURA ESCUELA PROFESIONAL DE ARQUITECTURA Y URBANISMO</p> | <p>PROYECTO: "REHABILITACION DEL ESPACIO PUBLICO CON MOBILIARIO ECO URBANO EN LA CIUDAD DE PUNO"</p> | <p>DISEÑO: BACH. ARG. KAREN MANUELA PALAO VILLASANTE</p> | <p>ESPECIALIDAD: ARQUITECTURA</p> | <p>ESCALA: INDICADA</p> | <p>LAMINA: G-03</p> |
| | | <p>UBICACION: REGION: PUNO PROVINCIA: PUNO DISTRITO: PUNO</p> | <p>LUGAR: BARRIO BELLAVISTA BARRIO SAN JOSE</p> | <p>PLANO: PLANIMETRIA</p> | <p>ZONA: 2</p> |








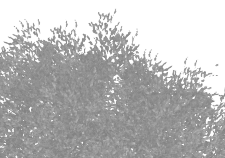
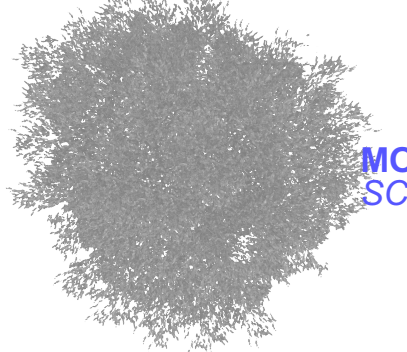

| | | | |
|---|-------------------|--|---|
| PROYECTO: "REHABILITACION DEL ESPACIO PUBLICO CON MOBILIARIO ECO URBANO EN LA CIUDAD DE PUNO" | | DISEÑO: BACH. ARQ. KAREN MANUELA PALAO VILLASANTE | |
| | | UBICACION: REGION: PUNO PROVINCIA: PUNO DISTRITO: PUNO | LUGAR: BARRIO BELLAVISTA BARRIO SAN JOSE |
| ESPECIALIDAD: ARQUITECTURA | | ESCALA: INDICADA | LAMINA: G-04 |
| PLANO: PLANIMETRIA | ZONA: 2 | FECHA: OCTUBRE, 2018 | |
| TRAMO: TRAMO D | | CATEGORIA: MOBILIARIO URBANO | |




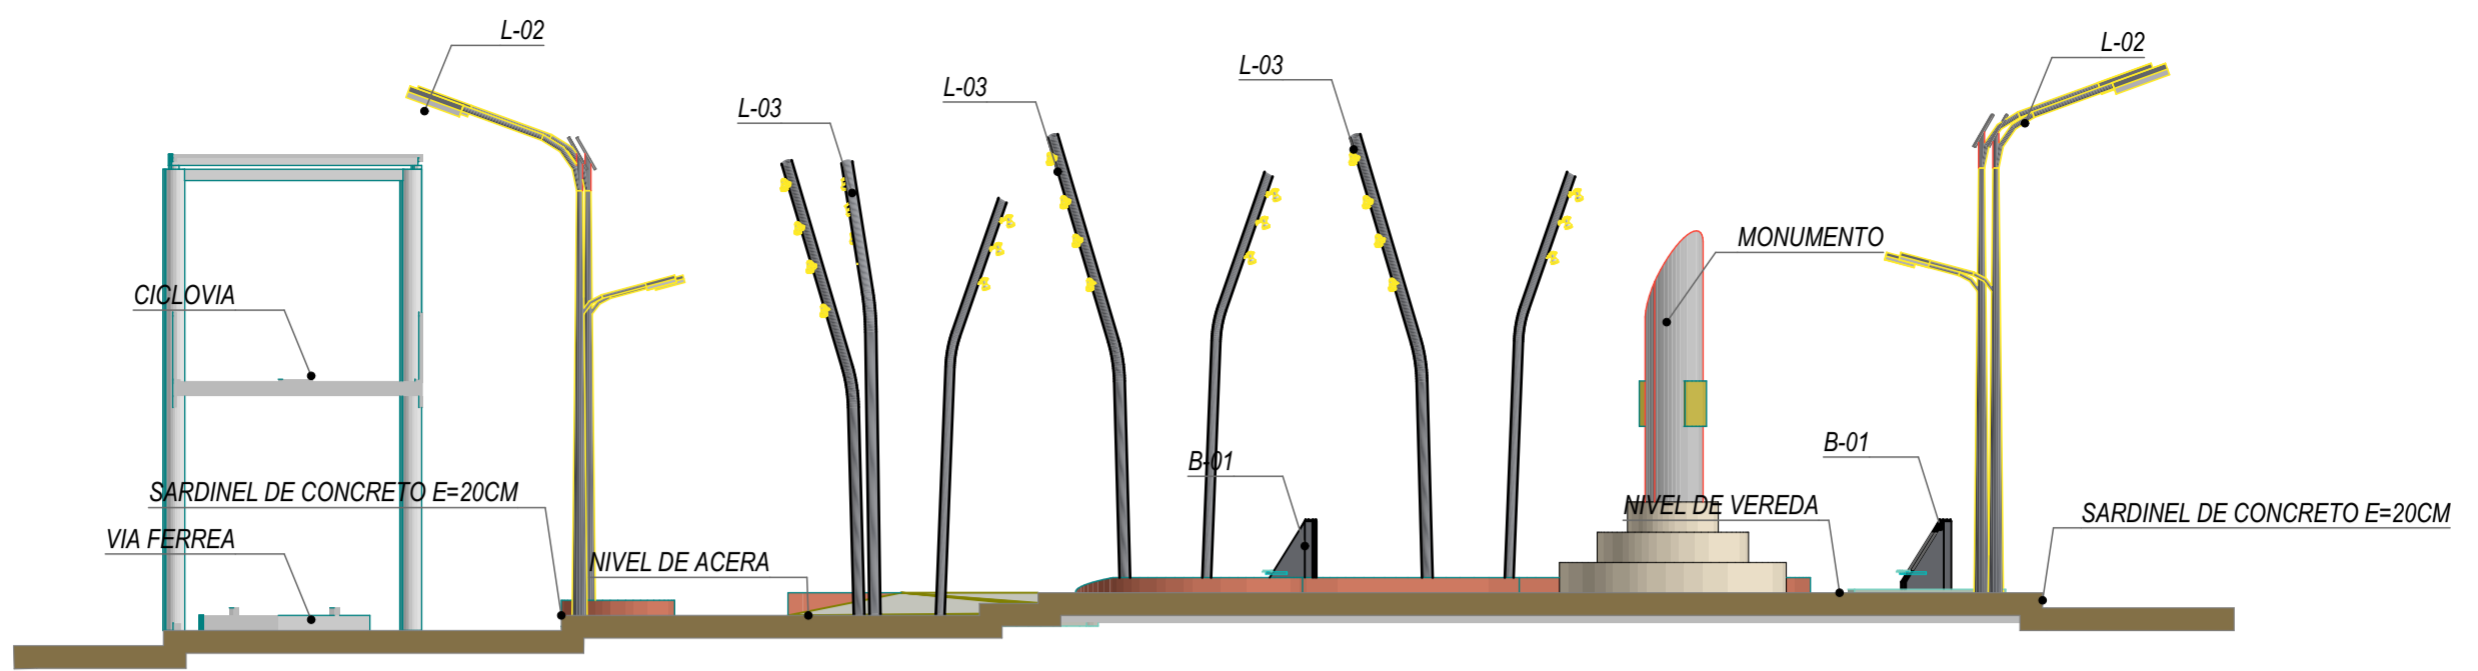
UNIVERSIDAD NACIONAL DE ALTIPLANO PUNO
FACULTAD DE INGENIERIA CIVIL Y ARQUITECTURA
ESCUELA PROFESIONAL DE ARQUITECTURA Y URBANISMO



LEYENDA- UNIDADES ARBOREAS

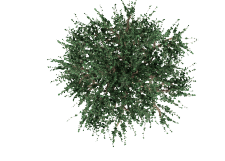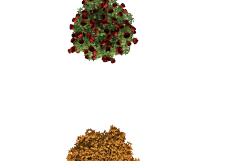- | | |
|--|---|
|  FLORIPONDIO BRUGMANSIA ARBOREA |  RETAMA RETAMA SPAERCARPA |
|  CANTUTA CANTUTA BUXIFOLIA |  GERANIO PELARGONIUM HORTORUM |
|  ALAMO ITALIANO POPULUS NIGRA VAR. ITALICA |  BOCA DE SAPO ANTRRHHINUM MAJUS |
|  CEREZO CRIOLLO, CAPULI PRUNUS SEROTINA |  MOLLE SCHINUS MOLLE |
|  PINO O CIPRES EXISTENTE | |


| | | | | | |
|---|---|--|---|------------------------------|-------------------------------|
|  UNIVERSIDAD NACIONAL DE ALTIPLANO PUNO FACULTAD DE INGENIERIA CIVIL Y ARQUITECTURA ESCUELA PROFESIONAL DE ARQUITECTURA Y URBANISMO | PROYECTO: "REHABILITACION DEL ESPACIO PUBLICO CON MOBILIARIO EGO URBANO EN LA CIUDAD DE PUNO" | DISEÑO: BACH. ARG. KAREN MANUELA PALAO VILLASANTE | ESPECIALIDAD: ARQUITECTURA | ESCALA: INDICADA | LAMINA: G-05 |
| | | UBICACION: REGION: PUNO PROVINCIA: PUNO DISTRITO: PUNO | LUGAR: BARRIO BELLAVISTA BARRIO SAN JOSE | PLANO: PLANIMETRIA | ZONA: 2 |



S-05

Sección Construcción


1:100

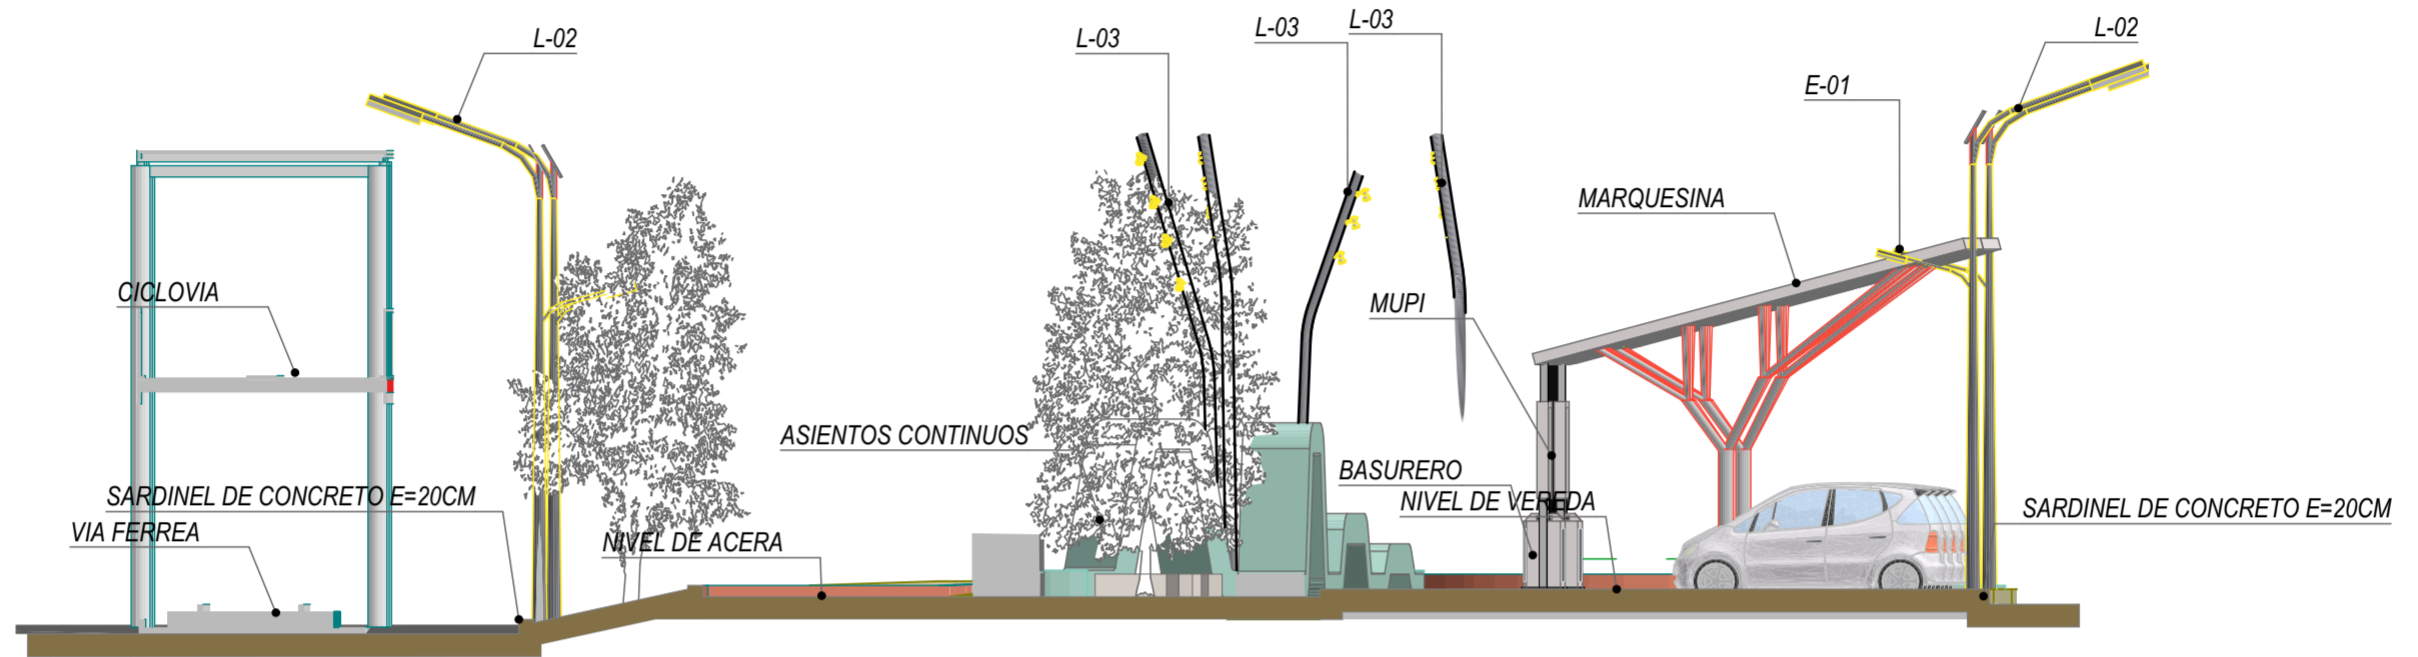

S-06

Sección Construcción


1:100

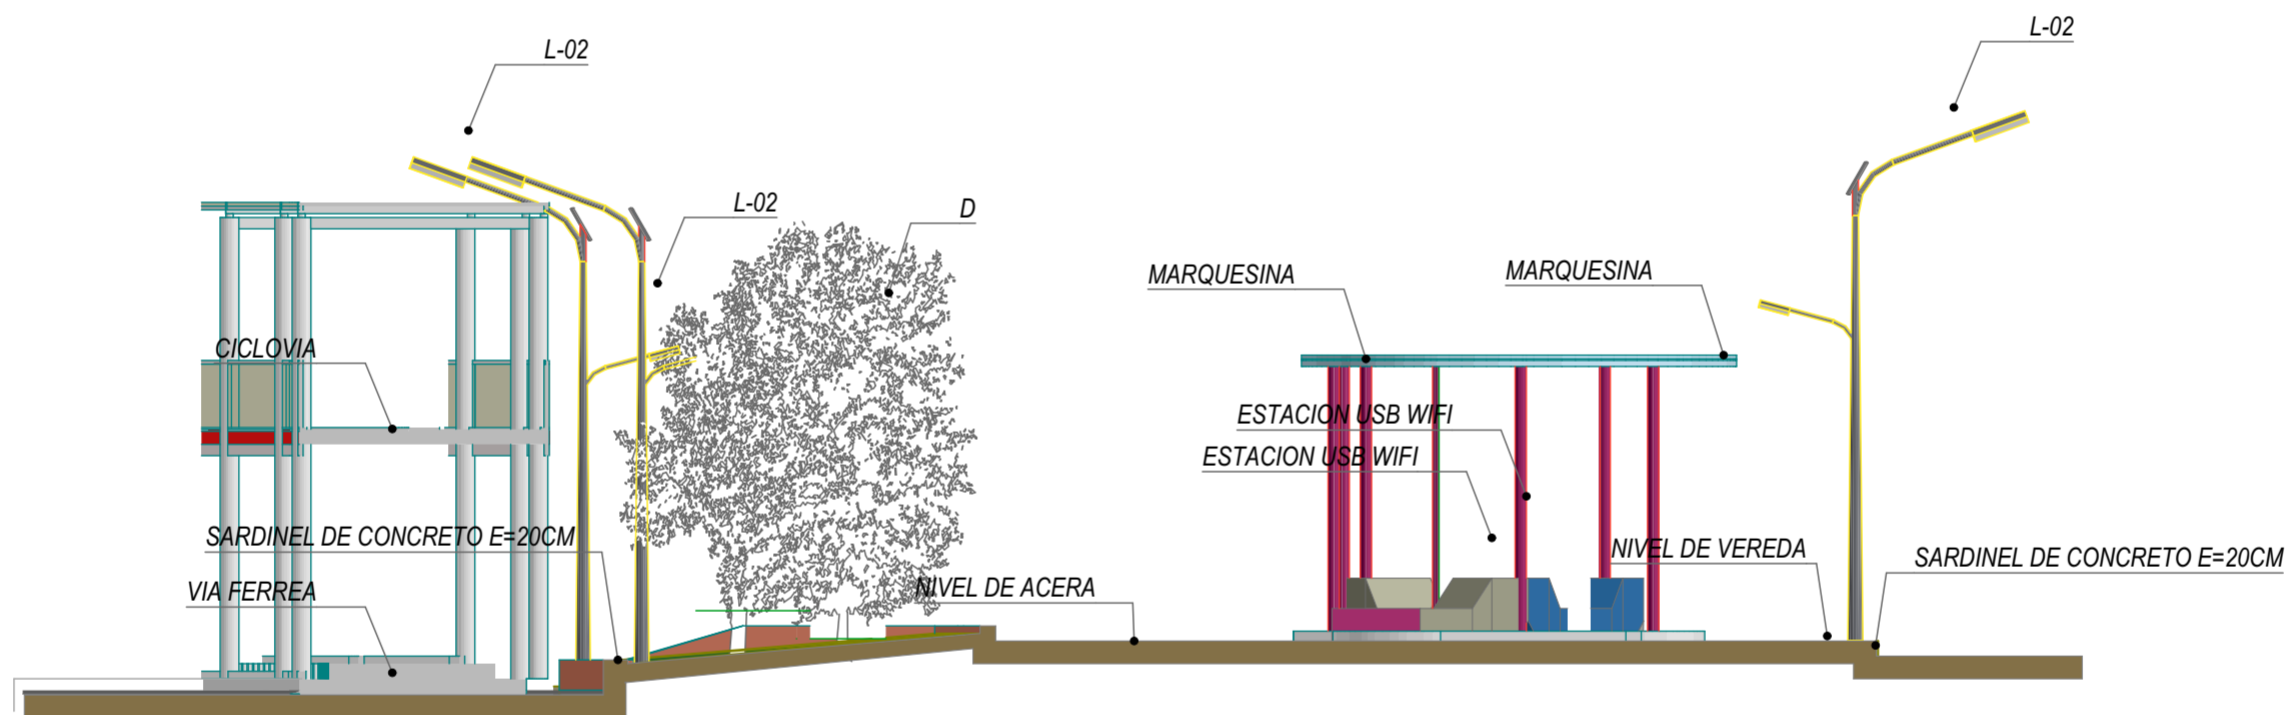

S-07

Sección Construcción

1:100

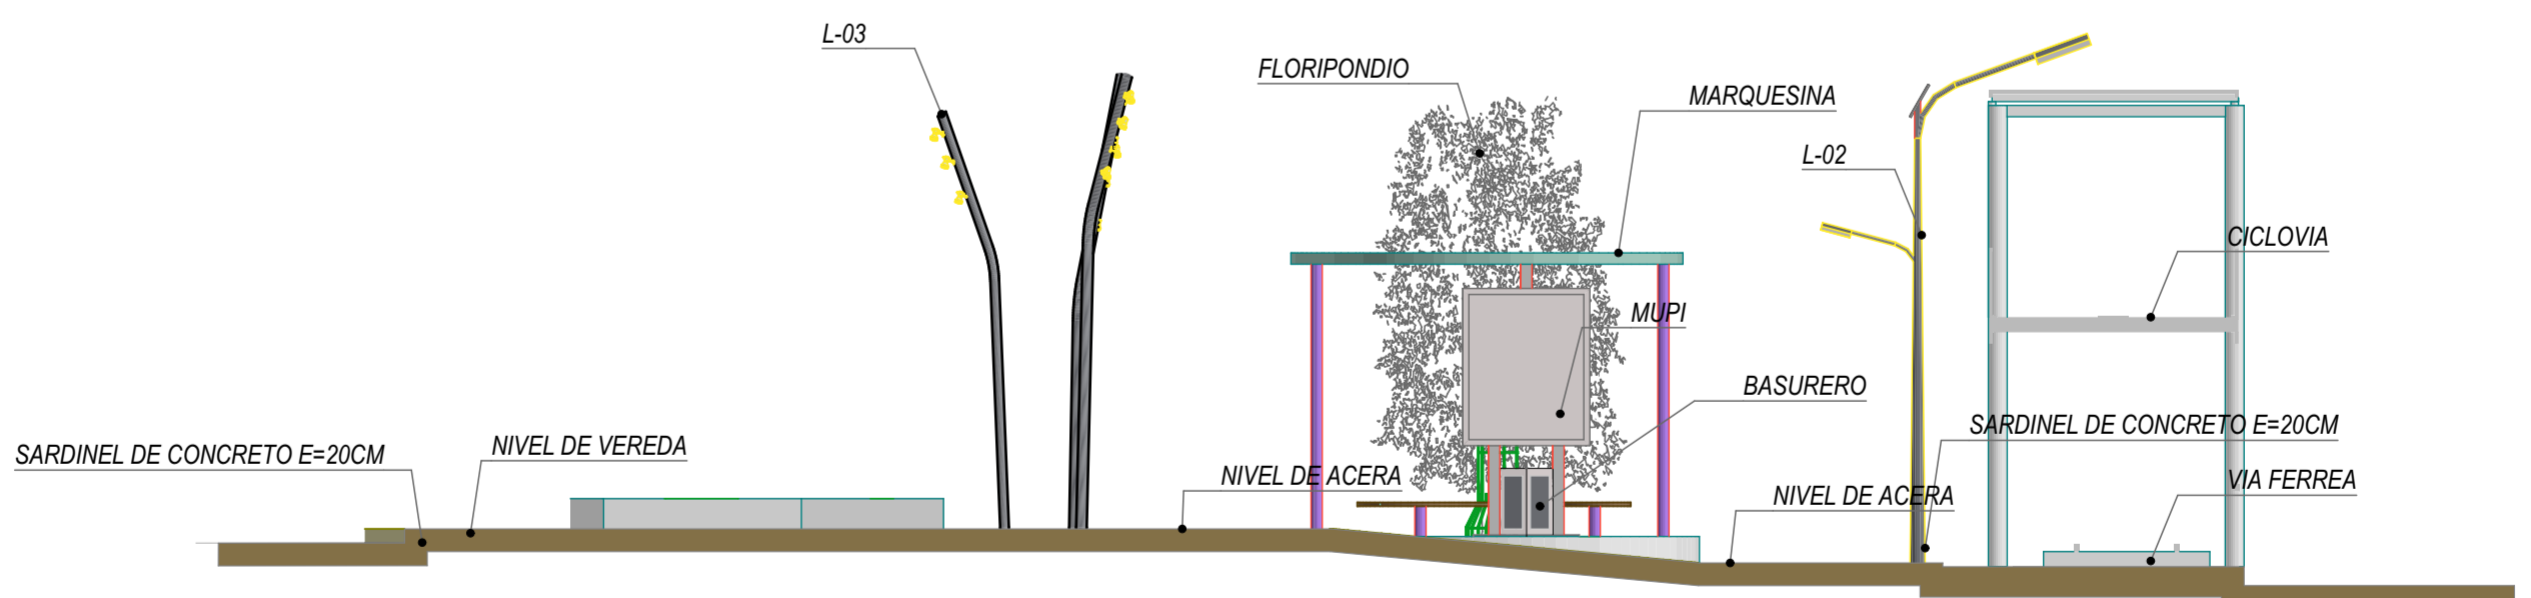

S-08


Sección Construcción

1:100

| | | | |
|---|--|--|---|
| PROYECTO: "REHABILITACION DEL ESPACIO PUBLICO CON MOBILIARIO ECO URBANO EN LA CIUDAD DE PUNO" | | DISEÑO: BACH. ARQ. KAREN MANUELA PALAO VILLASANTE | |
| | | UBICACION: REGION: PUNO PROVINCIA: PUNO DISTRITO: PUNO | LUGAR: BARRIO BELLAVISTA BARRIO SAN JOSE |
| ESPECIALIDAD: ARQUITECTURA | | ESCALA: INDICADA | LAMINA: G-06 |
| PLANO: PLANIMETRIA | ZONA: 2 | FECHA: OCTUBRE, 2018 | |
| TRAMO: TRAMO D | CATEGORIA: MOBILIARIO URBANO | | |




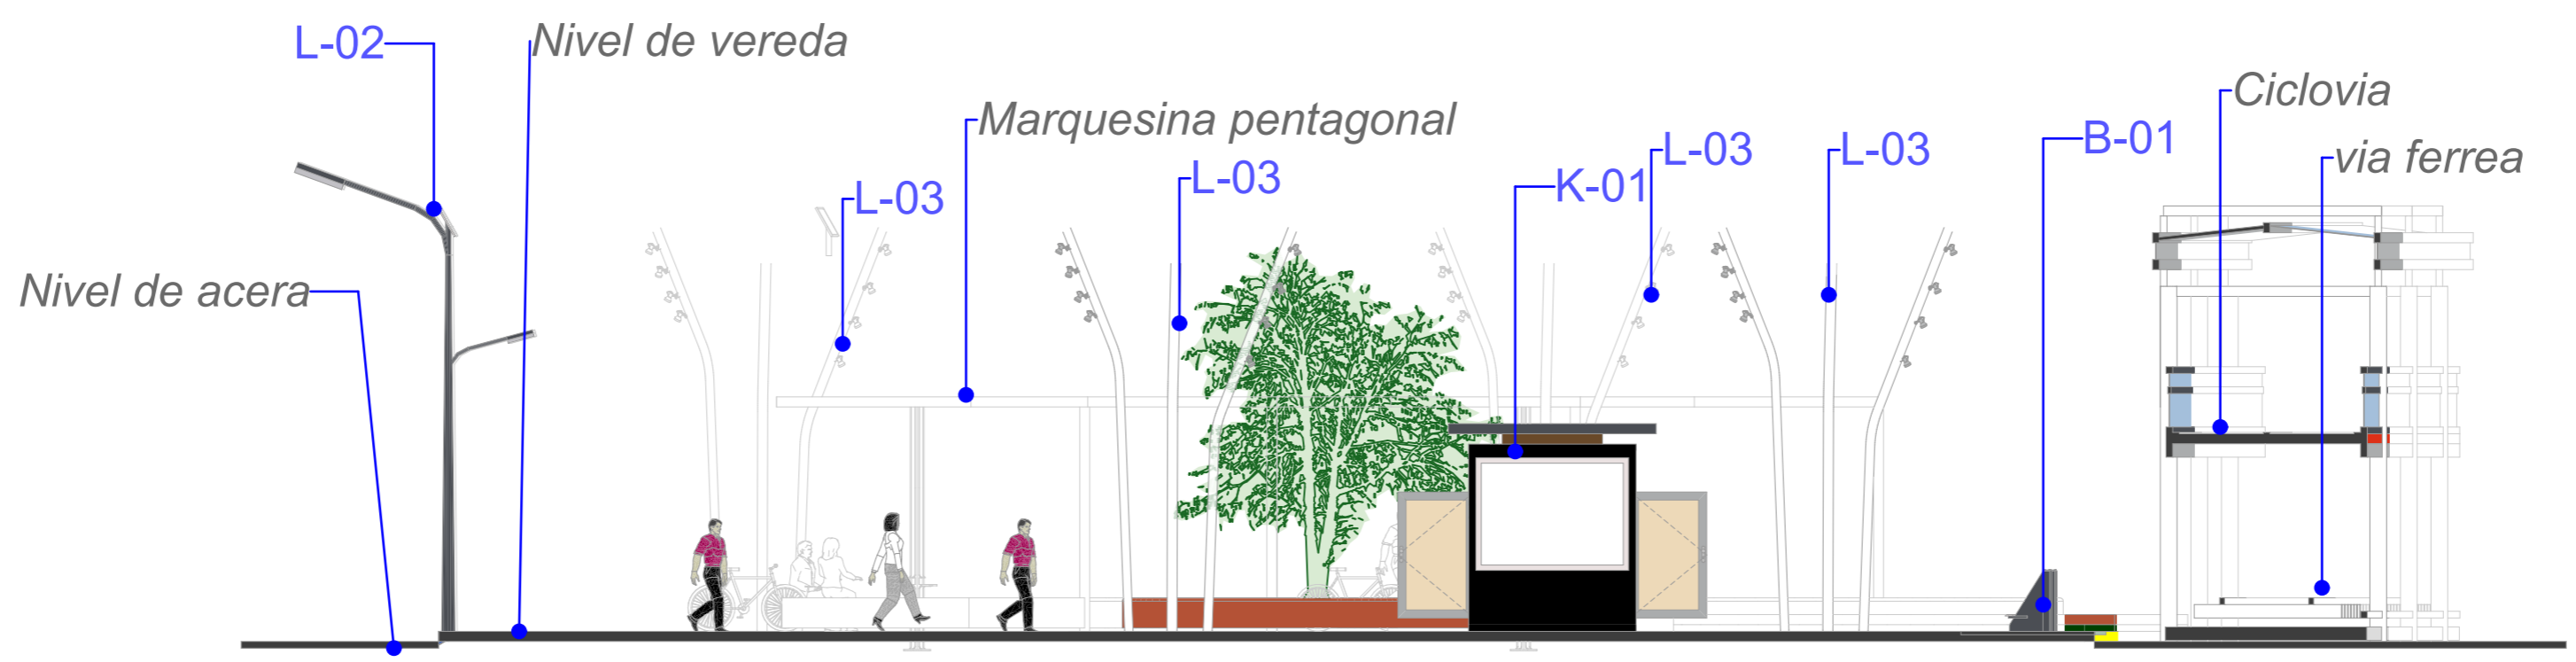
UNIVERSIDAD NACIONAL DE ALTIPLANO PUNO
FACULTAD DE INGENIERIA CIVIL Y ARQUITECTURA
ESCUELA PROFESIONAL DE ARQUITECTURA Y URBANISMO

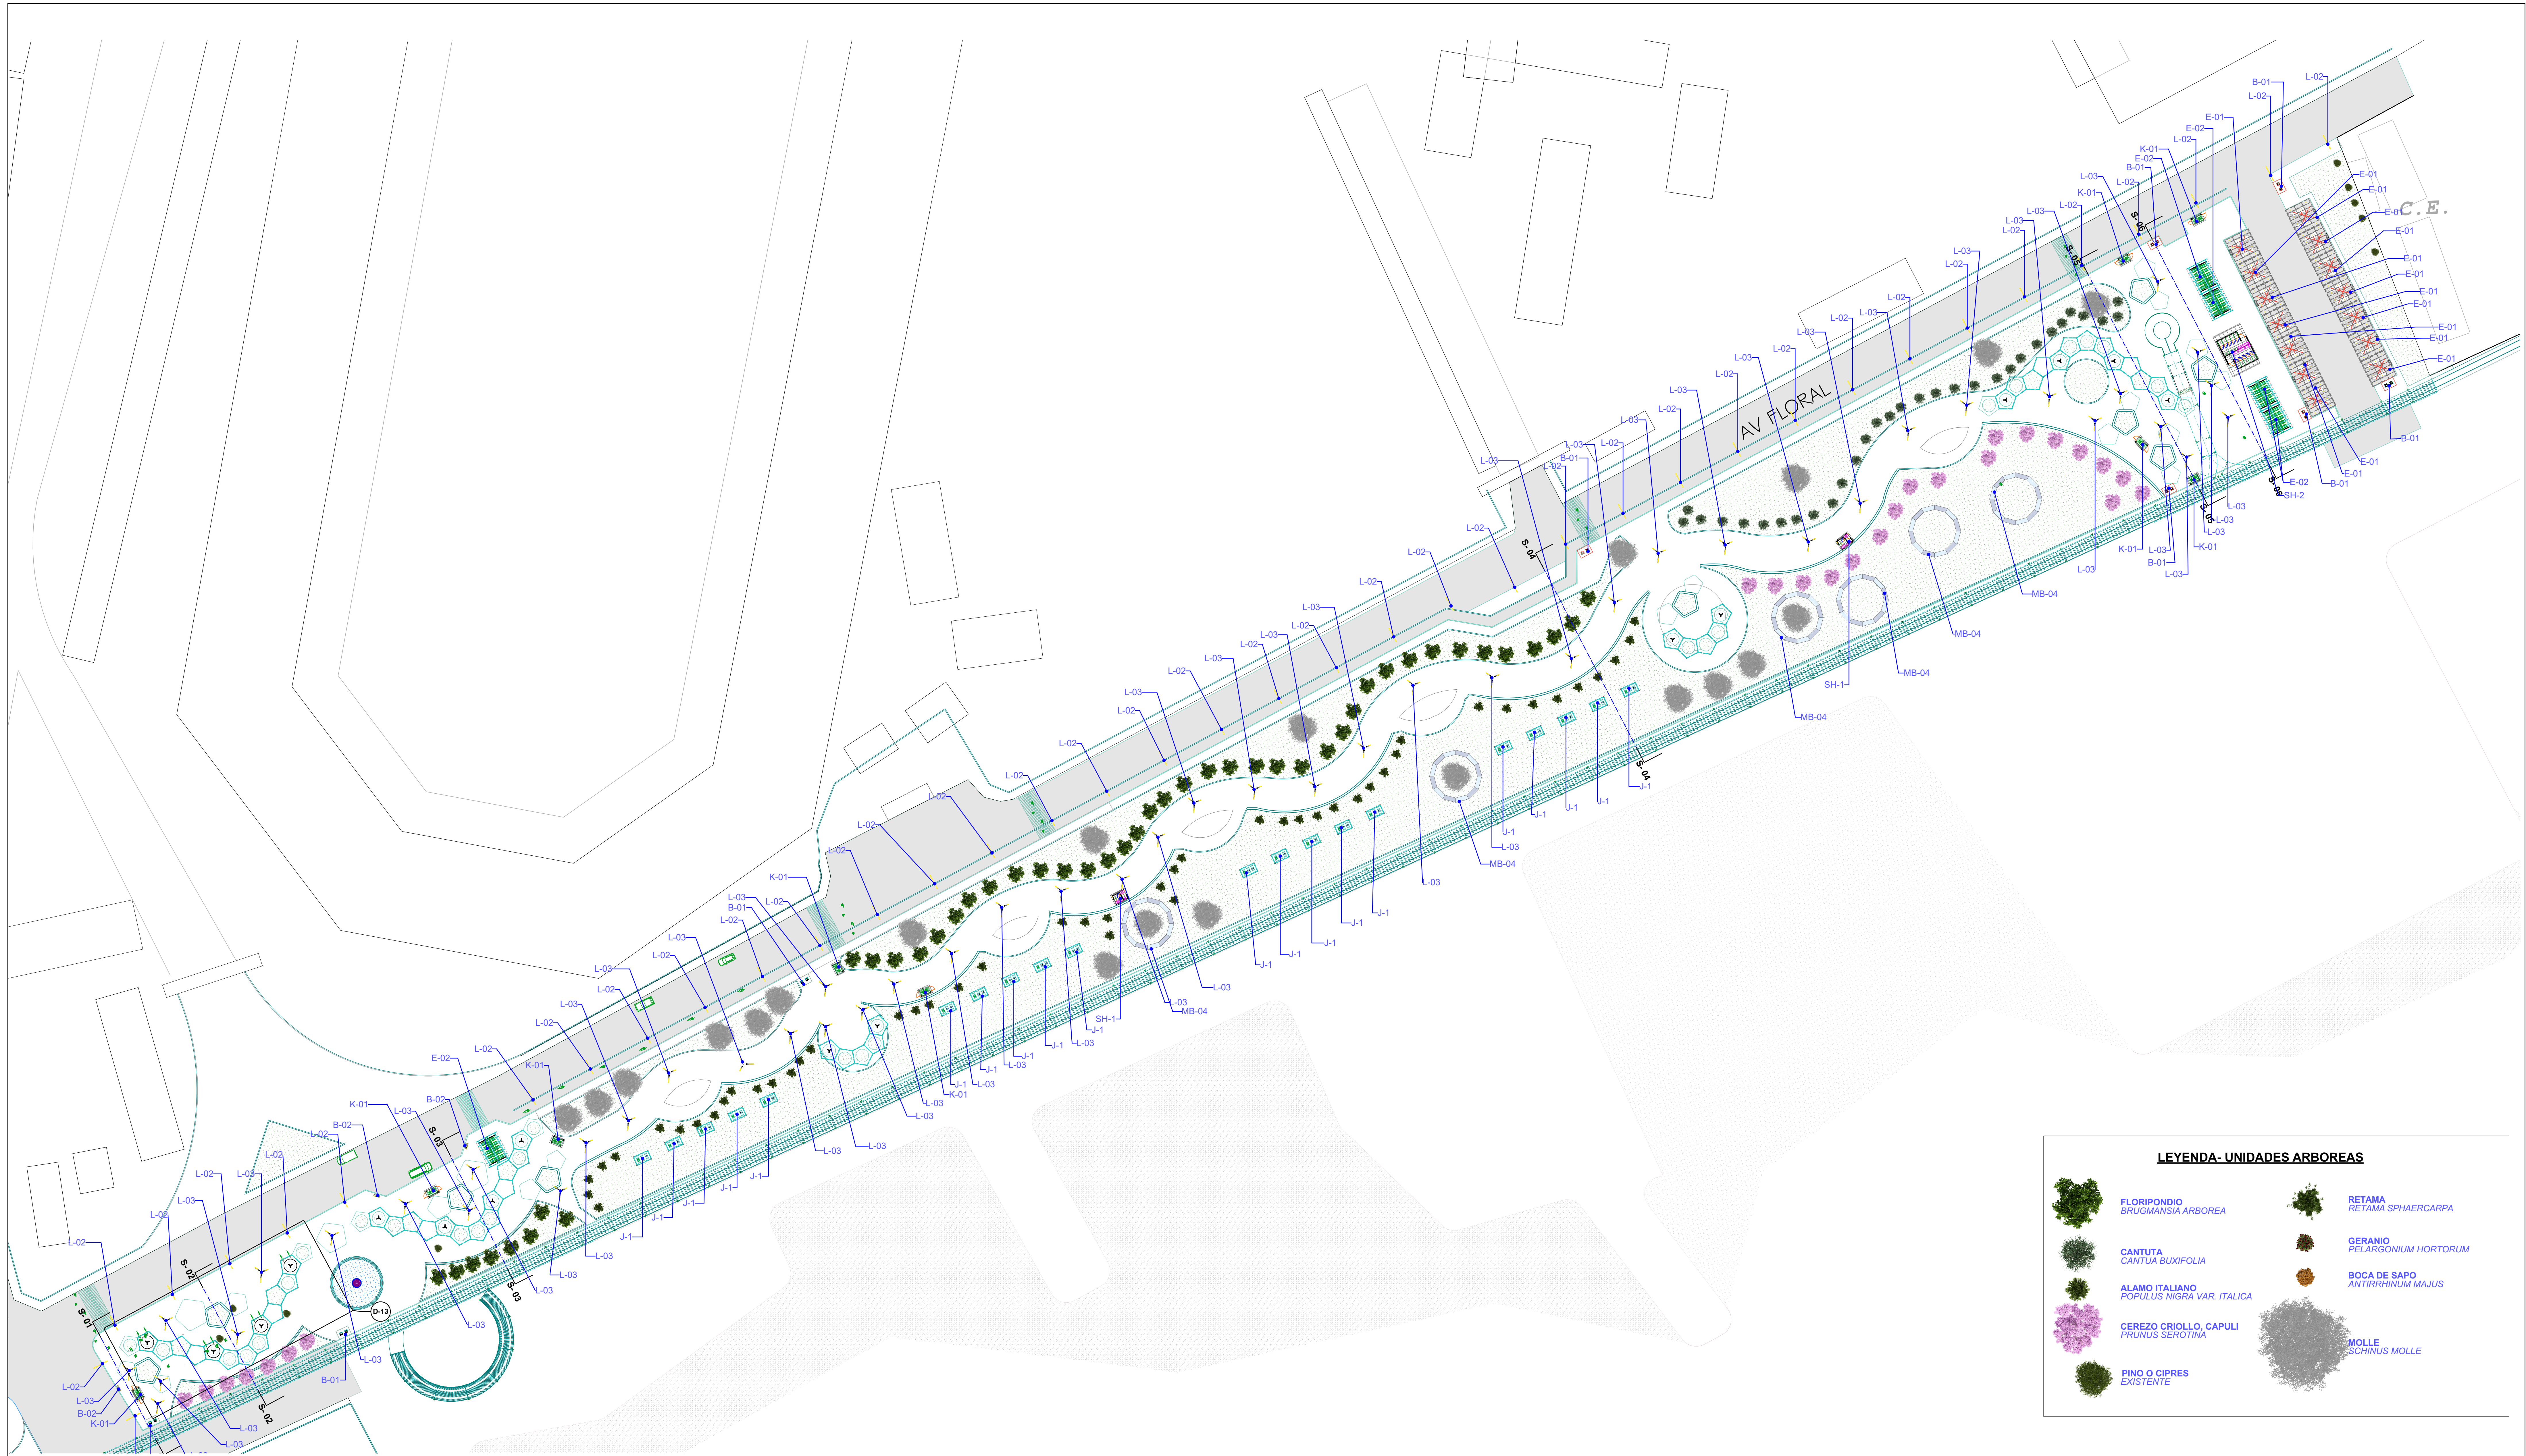

Planta Baja (2)


1:500

| | | | | | |
|---|---|--|---|---|-------------------------------|
|  UNIVERSIDAD NACIONAL DE ALTIPLANO PUNO FACULTAD DE INGENIERIA CIVIL Y ARQUITECTURA ESCUELA PROFESIONAL DE ARQUITECTURA Y URBANISMO | PROYECTO: "REHABILITACION DEL ESPACIO PUBLICO CON MOBILIARIO EGO URBANO EN LA CIUDAD DE PUNO" | DISEÑO: BACH. ARG. KAREN MANUELA PALAO VILLASANTE | ESPECIALIDAD: ARQUITECTURA | ESCALA: INDICADA | LAMINA: G-07 |
| | | UBICACION: REGION: PUNO PROVINCIA: PUNO DISTRITO: PUNO | LUGAR: BARRIO BELLAVISTA BARRIO SAN JOSE | PLANO: PLANIMETRIA ZONA 3 TRAMO E | |




S-01

1:100

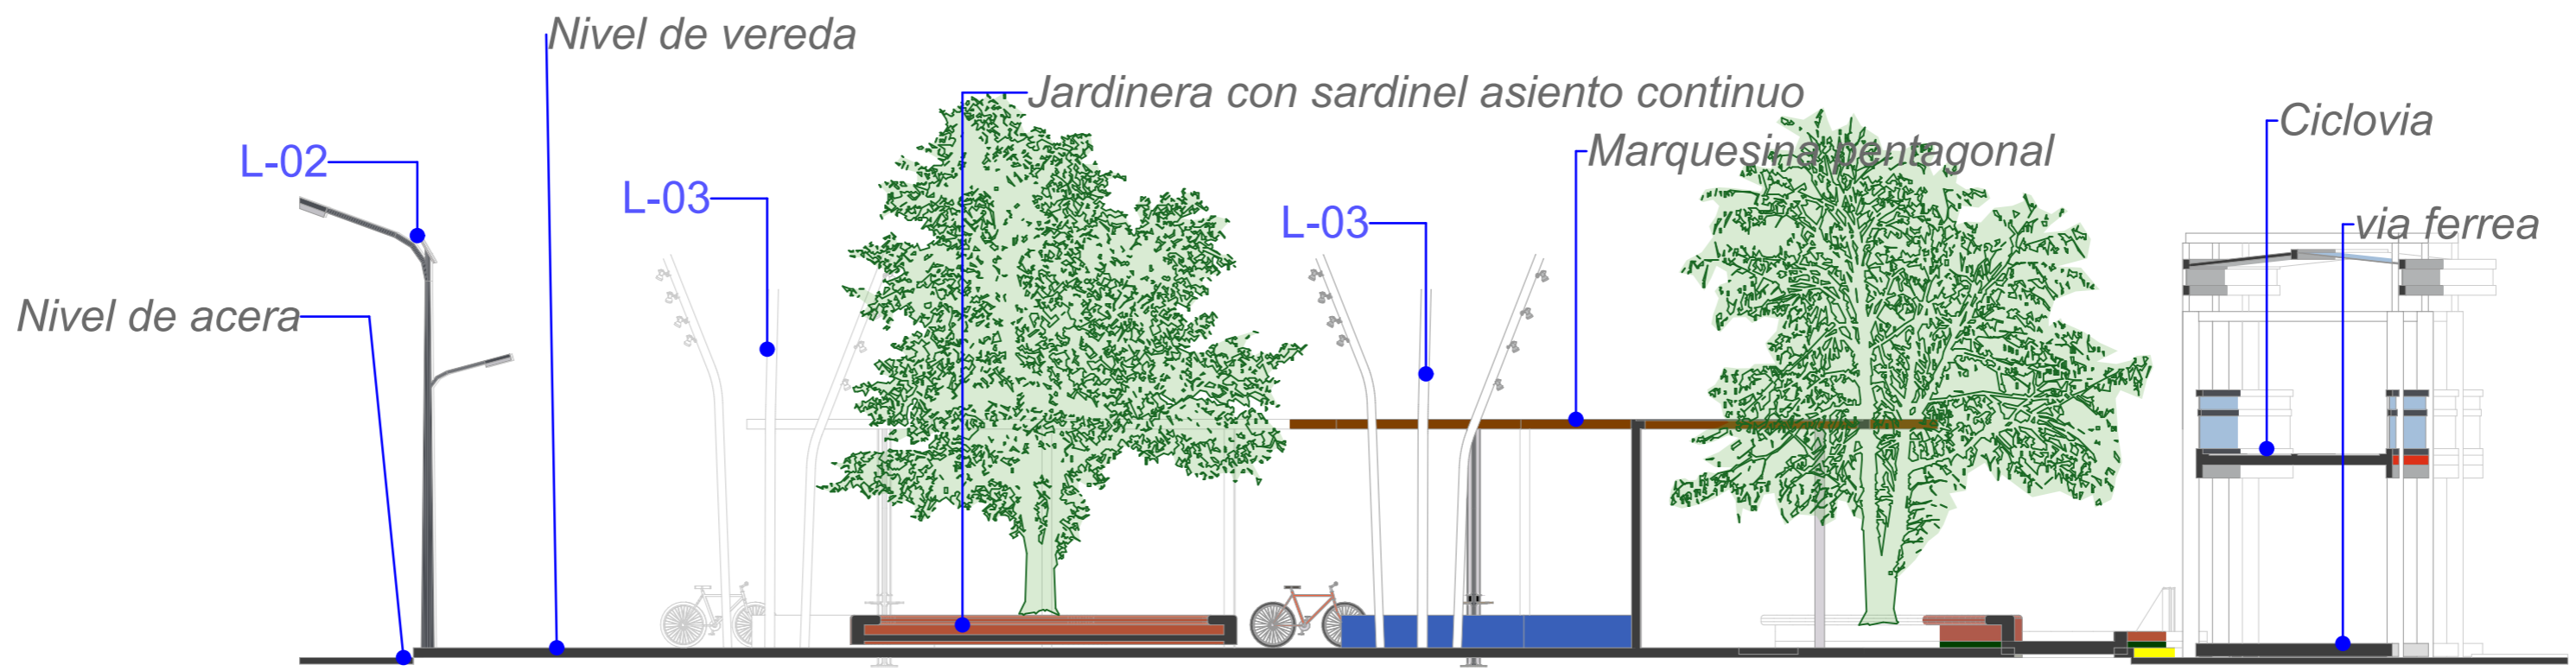

S-02

1:100

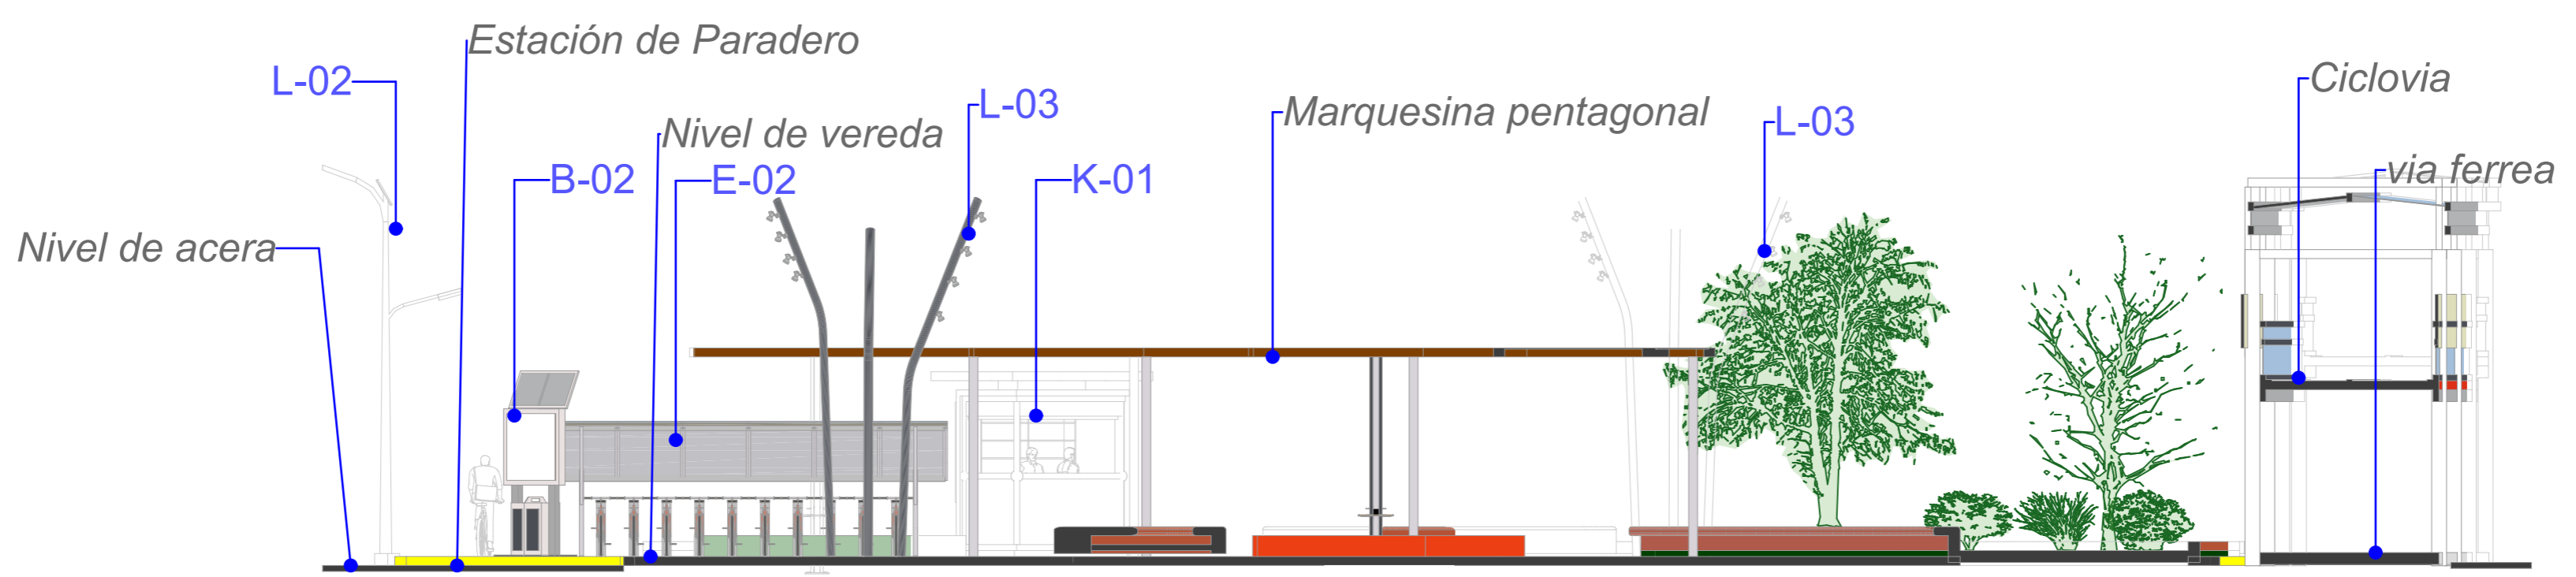


S-03

1:100




S-04

1:100

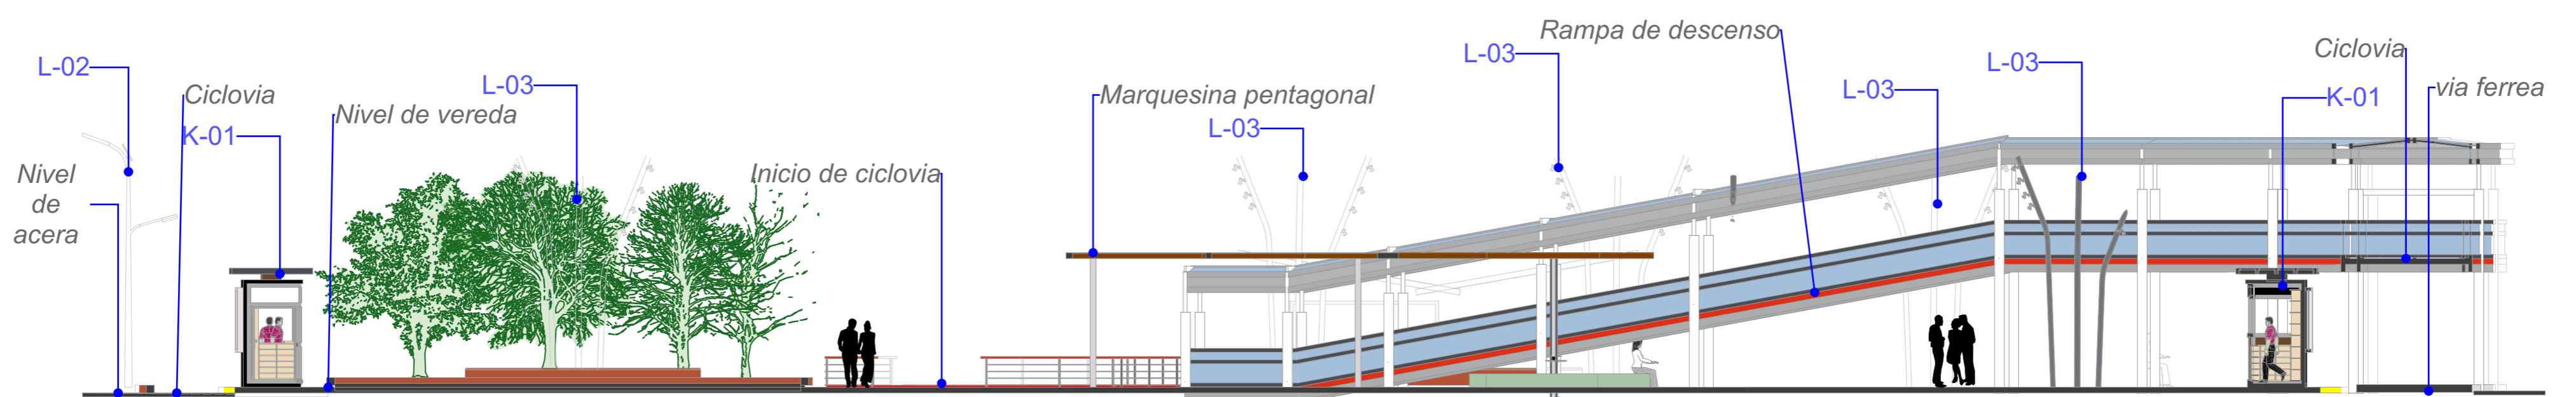

S-05

1:125

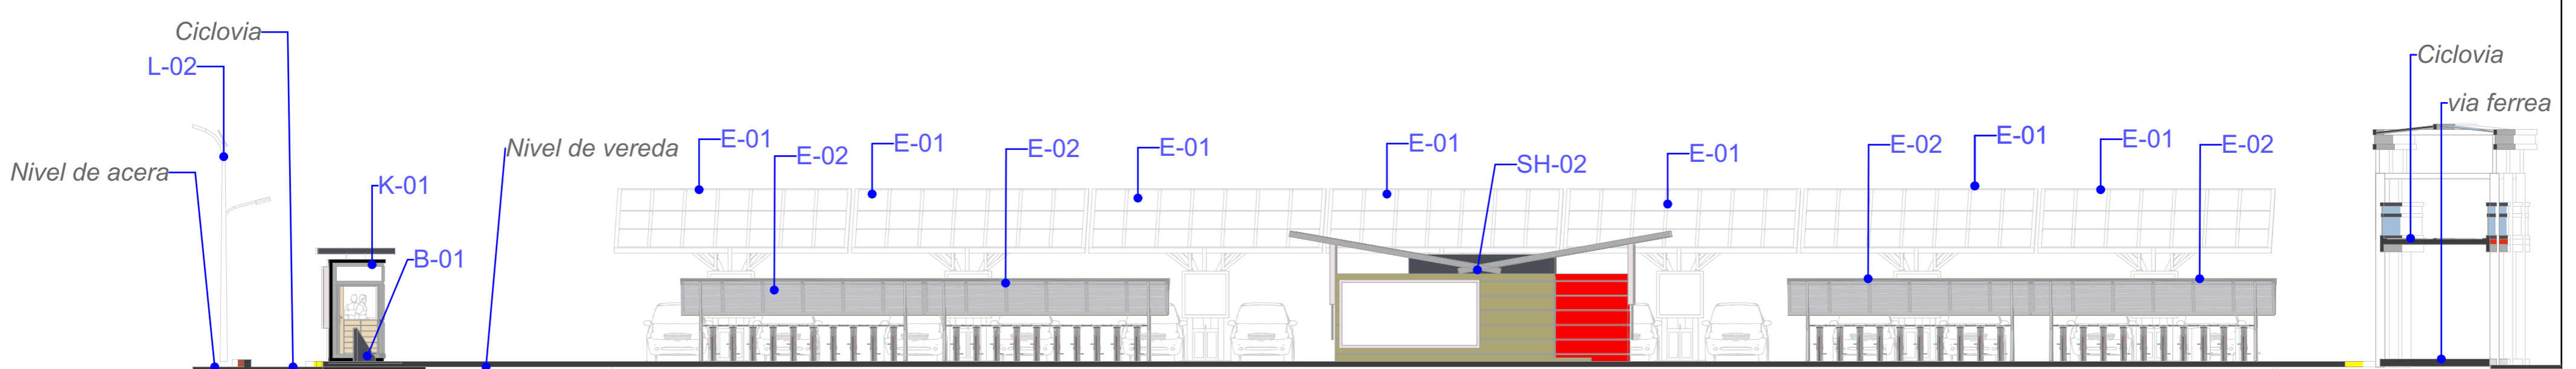

S-06

1:125

