


# UNIDAD EDUCATIVA CON ESPACIOS COMUNITARIOS EN JAYLLIHUAYA - PUNO

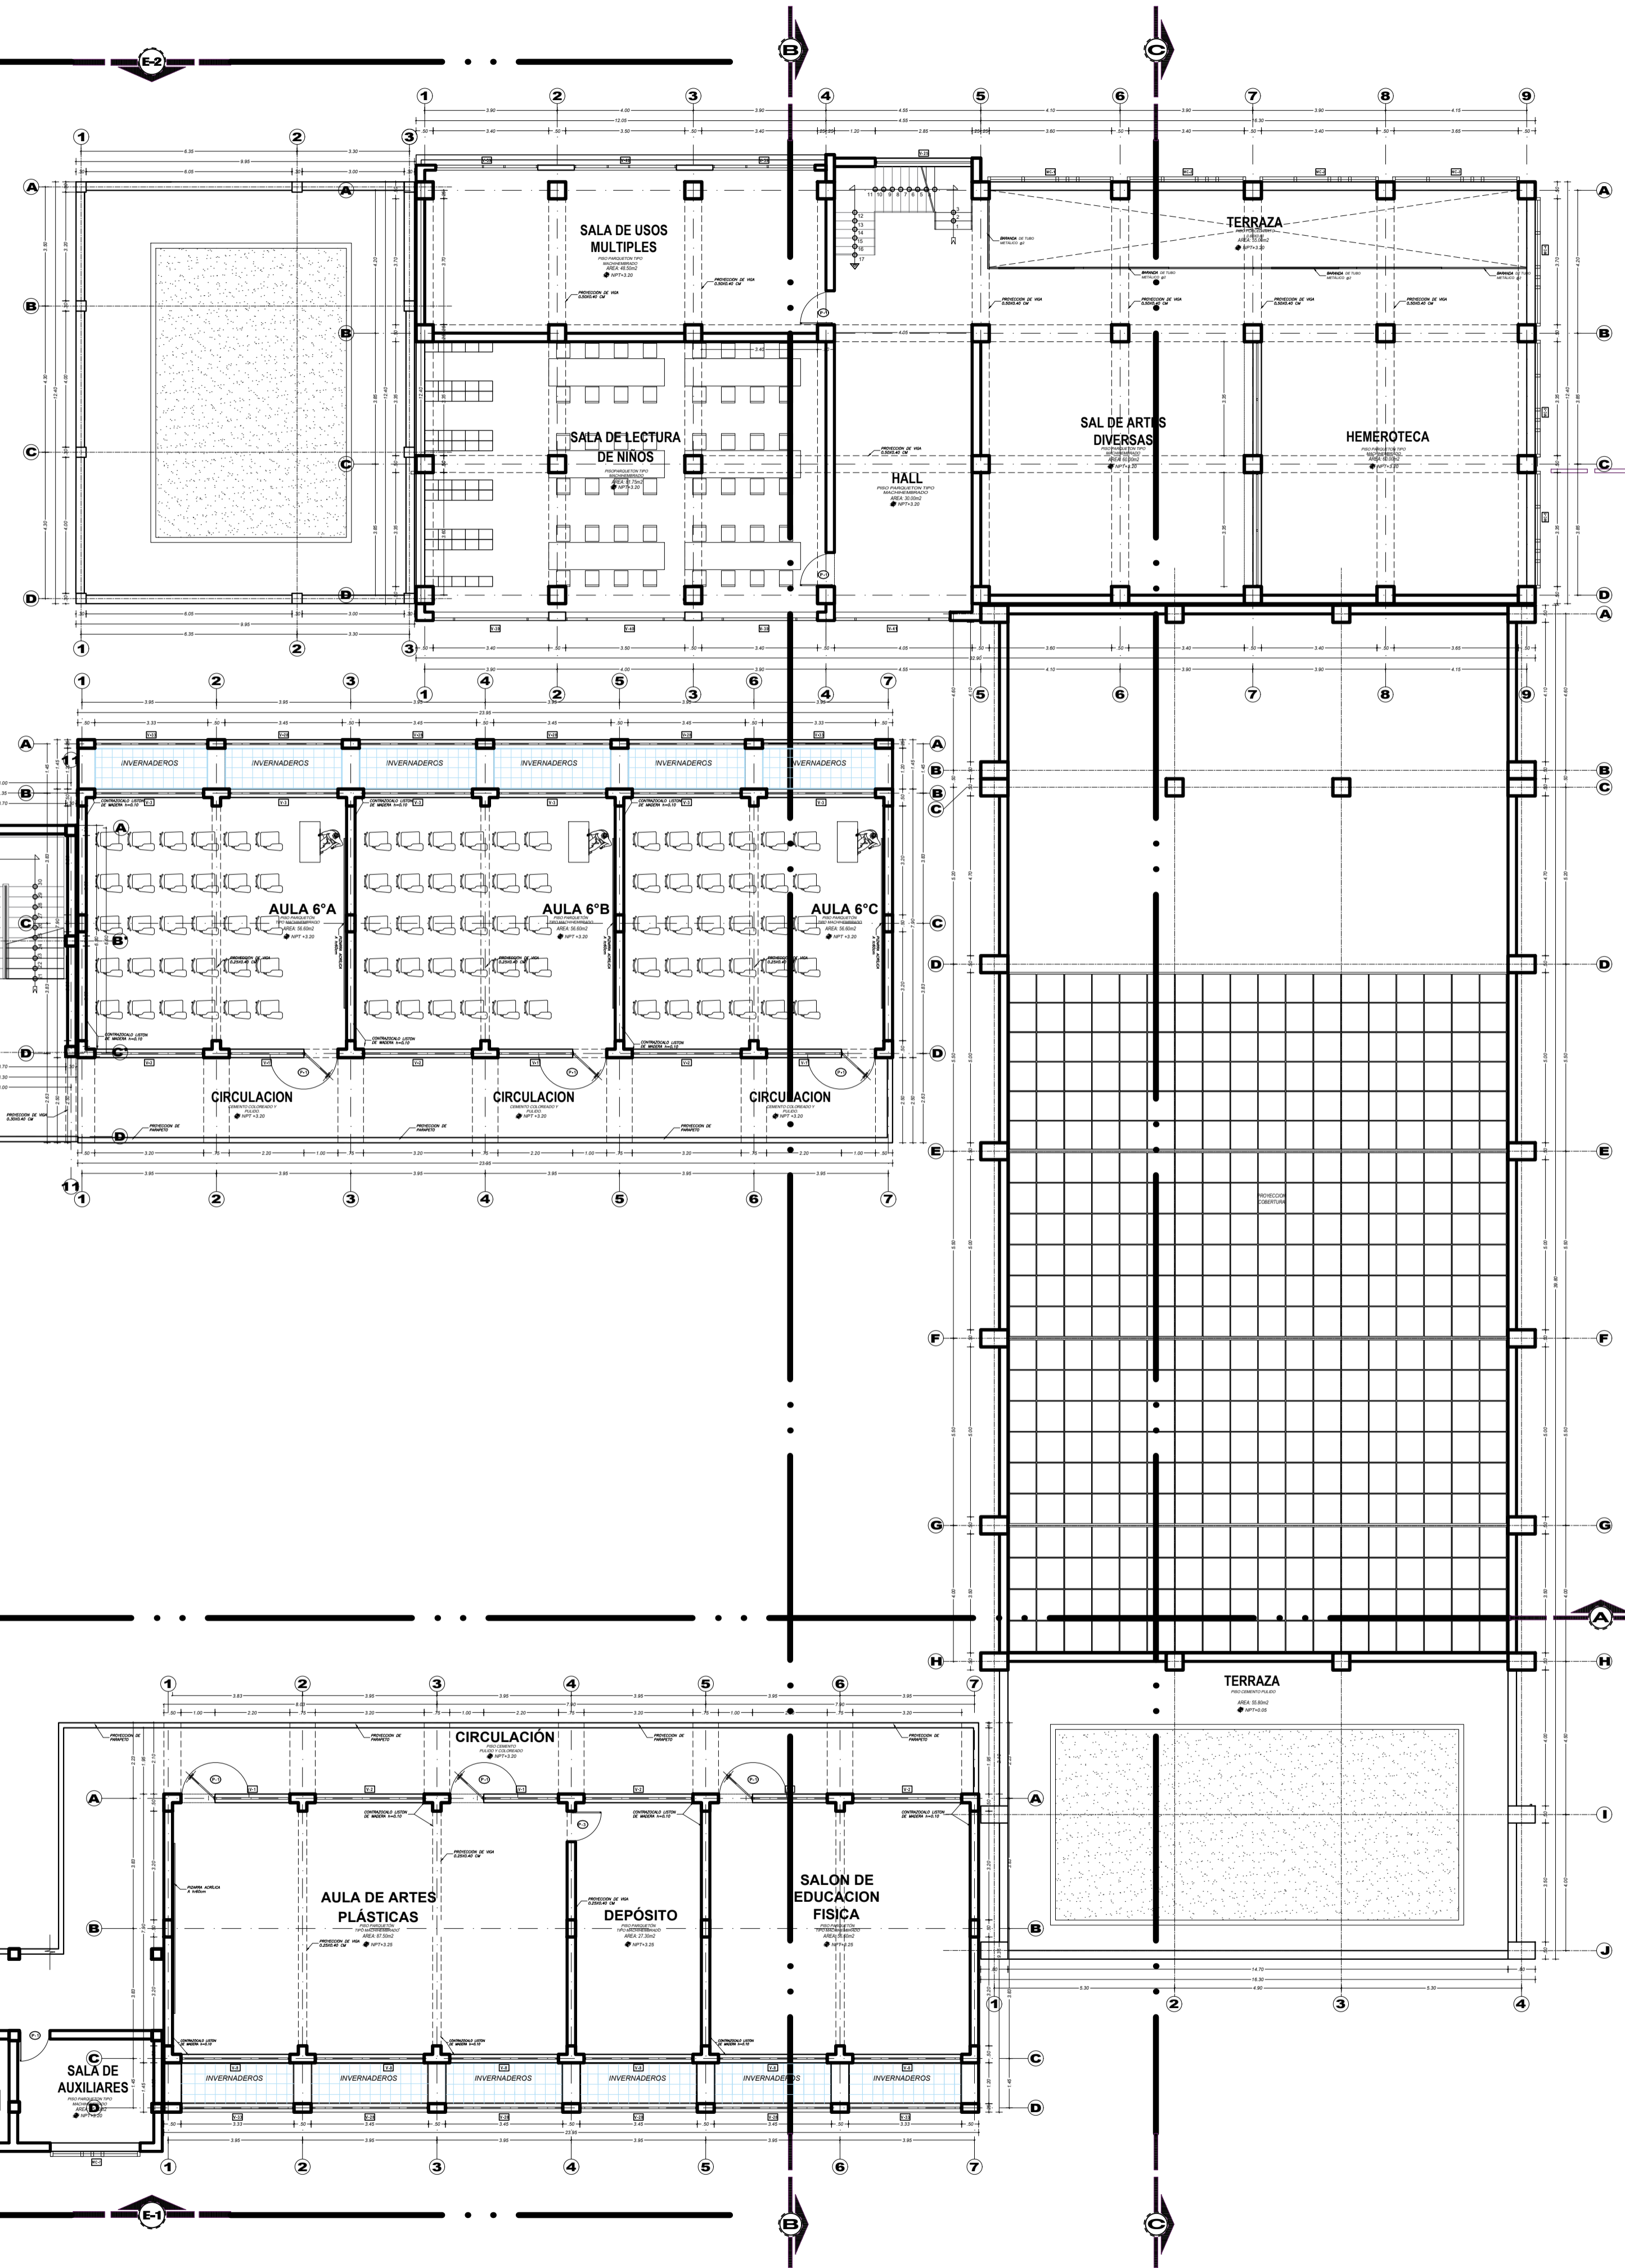

UNIVERSIDAD NACIONAL DEL ALTIPLANO - PUNO

FACULTAD DE INGENIERIA CIVIL Y ARQUITECTURA

ESCUELA PROFESIONAL: ARQUITECTURA Y URBANISMO

VISTA GENERAL DEL PROYECTO:



TESISTA:  
Bach.en Arq. SAIRITUPA QUISPE Mary Milagros

ASESOR:  
Arq. Jorge Adan VILLEGAS ABRIL

JURADOS:  
PRESIDENTE:  
Arq. Waldo Ernesto VERA BEJAR

PRIMER MIEMBRO:  
Arq. Elie Raúl CHARAJA LOZA

SEGUNDO MIEMBRO:  
Arq. Juan Hernando LINARES APARICIO

PROYECTO DE TESIS:

**"UNIDAD EDUCATIVA CON ESPACIOS COMUNITARIOS EN JAYLLIHUAYA - PUNO"**

ESPECIALIDAD:  
ARQUITECTURA

PLANO:  
PLANO DE DISTRIBUCIÓN SEGUNDO NIVEL

LOCALIZACIÓN:  
CENTRO POBLADO DE JAYLLIHUAYA

UBICACIÓN:  
DEPARTAMENTO: PUNO  
PROVINCIA: PUNO  
DISTRITO: PUNO

DISEÑO:  
Bach. Arq. M.M.S.Q.  
ESCALA:  
INDICADA  
FECHA:  
DICIEMBRE 2018

LÁMINA:  
**A-02**

**PLANO DE DISTRIBUCIÓN GENERAL - SEGUNDO NIVEL**  
ESCALA 1:125