

UNIDAD EDUCATIVA CON ESPACIOS COMUNITARIOS EN JAYLLIHUAYA - PUNO



UNIVERSIDAD NACIONAL DEL ALTIPLANO - PUNO

FACULTAD DE INGENIERIA CIVIL Y ARQUITECTURA

ESCUELA PROFESIONAL: ARQUITECTURA Y URBANISMO

VISTA GENERAL DEL PROYECTO:



TESISTA:
Bach. en Arq. SAIRITUPA QUISPE Mary Milagros

ASESOR:
Arq. Jorge Adan VILLEGAS ABRIL

JURADOS:

PRESIDENTE:
Arq. Waldo Ernesto VERA BEJAR

PRIMER MIEMBRO:
Arq. Elie Raúl CHARAJA LOZA

SEGUNDO MIEMBRO:
Arq. Juan Hernando LINARES APARICIO

PROYECTO DE TESIS:

"UNIDAD EDUCATIVA CON ESPACIOS COMUNITARIOS EN JAYLLIHUAYA - PUNO"

ESPECIALIDAD:
ARQUITECTURA

PLANO:
PLANO DE DISTRIBUCION BLOQUE VI - PRIMER NIVEL

LOCALIZACION:
CENTRO POBLADO DE JAYLLIHUAYA


UBICACION:
DEPARTAMENTO: PUNO
PROVINCIA: PUNO
DISTRITO: PUNO

DISENO:
Bach. Arq. M.M.S.Q

ESCALA:
INDICADA

FECHA:
DICIEMBRE 2018

LAMINA:
A-09

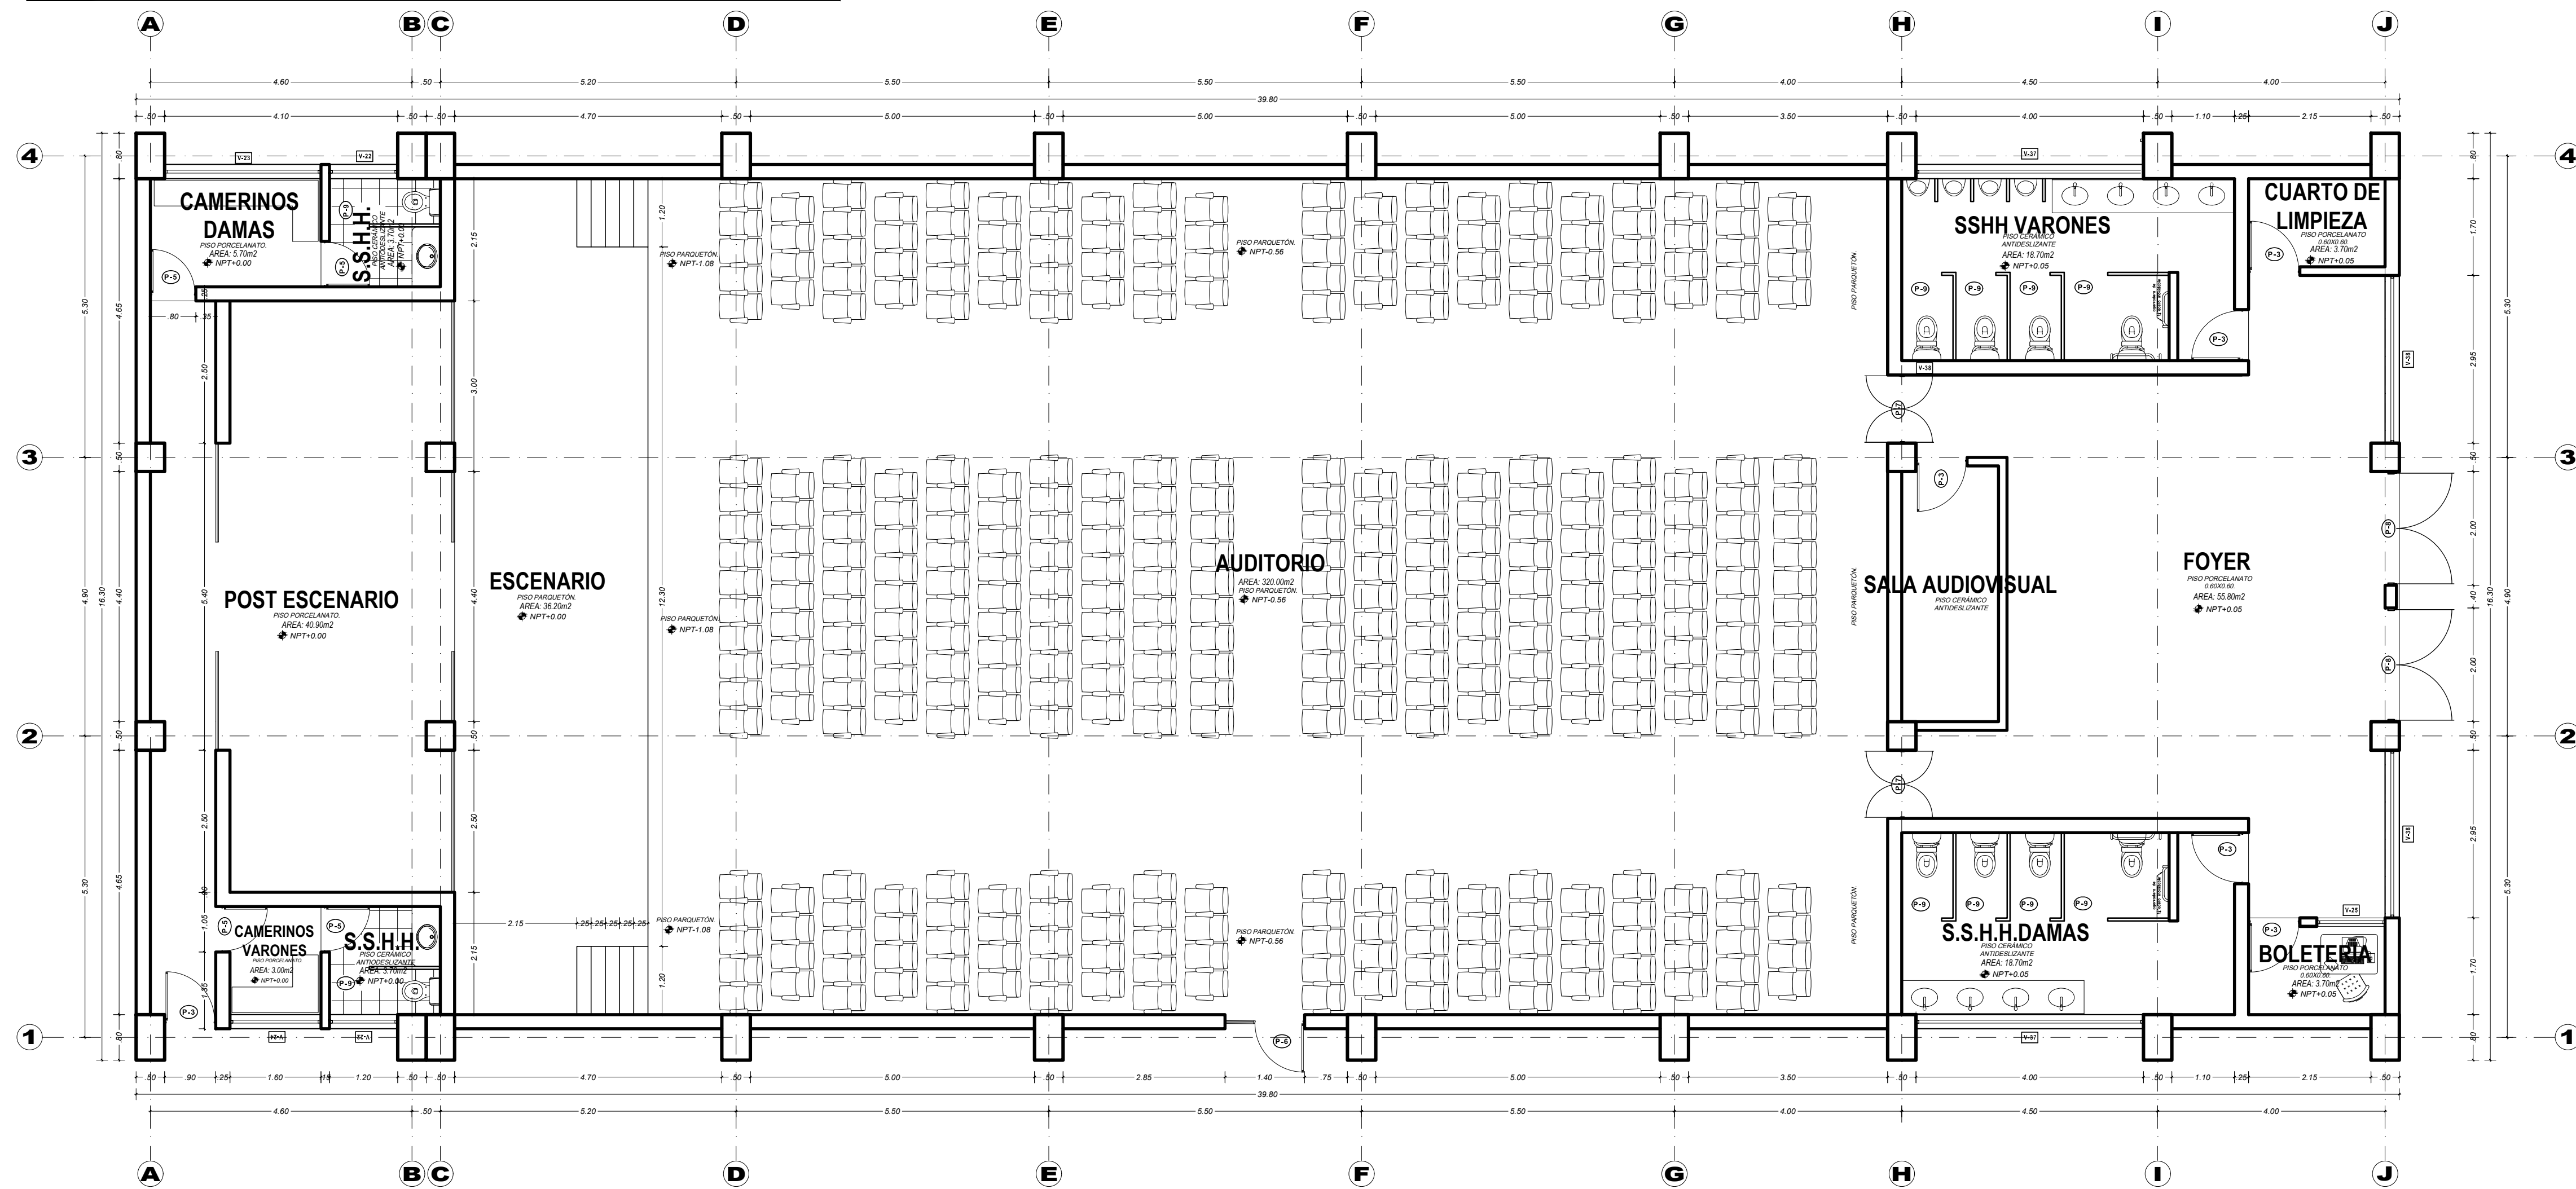





CUADRO DE VANOS - PRIMER NIVEL

CUADRO DE VANOS - PUERTAS						
VANO	ANCHO	ALTO	ALFEIZAR	CANT.	MATERIAL	OBSERVACIONES
P-3	0.90 m	2.75 m	-----	5.00	PUERTA MACIZA DE MADERA TORNILLO	UNA HOJA, GIRO 90°
P-4	0.70 m	2.75 m	-----	2.00	PUERTA CONTRAPLACADA DE MADERA (TRIPLAY)	UNA HOJA, GIRO 90°
P-5	0.80 m	2.75 m	-----	4.00	PUERTA MACIZA DE MADERA TORNILLO	UNA HOJA, GIRO 90°
P-7	1.20 m	2.75 m	-----	2.00	PUERTA MACIZA DE MADERA TORNILLO	DOS HOJAS, BATIENTE 180°
P-8	2.00 m	2.75 m	-----	2.00	PUERTA MACIZA DE MADERA TORNILLO	DOS HOJAS, TIPO MAMPARA
P-9	0.70 m	1.80 m	-----	8.00	PUERTA MACIZA DE MADERA TORNILLO	UNA HOJA, GIRO 90°, TIPO MAMPARA

VANO	ANCHO	ALTO	ALFEIZAR	CANT.	MATERIAL
V-22	1.20 m	0.50 m	2.25 m	2.00	VENTANA DE ALUMINIO
V-23	2.75 m	0.50 m	2.25 m	1.00	VENTANA DE ALUMINIO
V-24	1.60 m	0.50 m	2.25 m	1.00	VENTANA DE ALUMINIO
V-37	4.00 m	0.50 m	2.30 m	2.00	VENTANA DE ALUMINIO
V-38	2.95 m	2.50 m	1.00 m	1.00	VENTANA DE ALUMINIO

PLANO DE DISTRIBUCION GENERAL - BLOQUE VII - PRIMER NIVEL

ESCALA 1:75

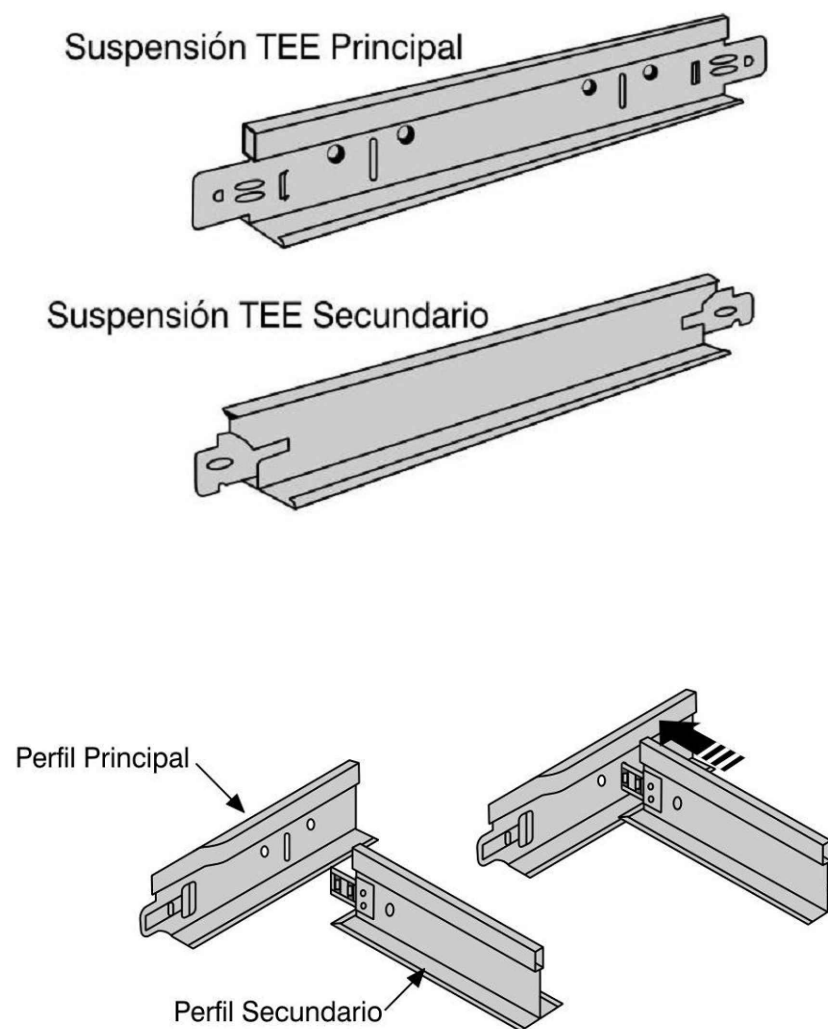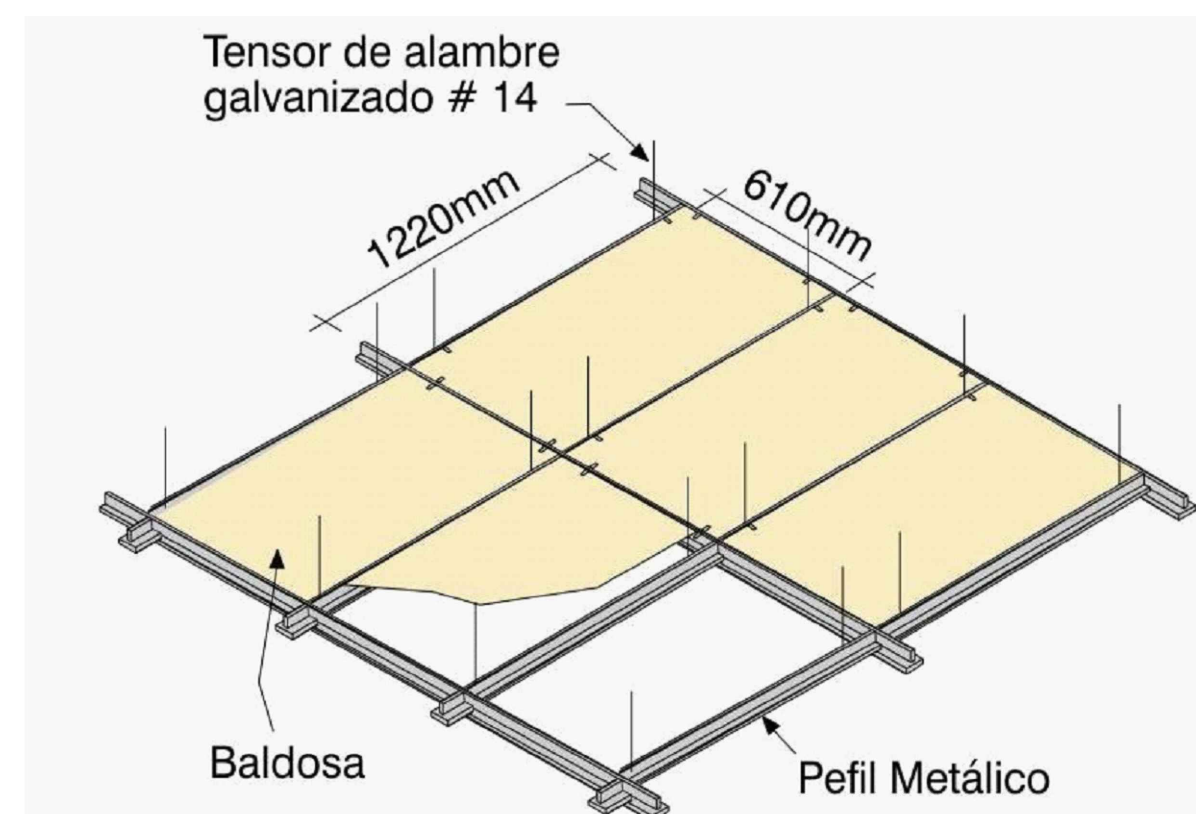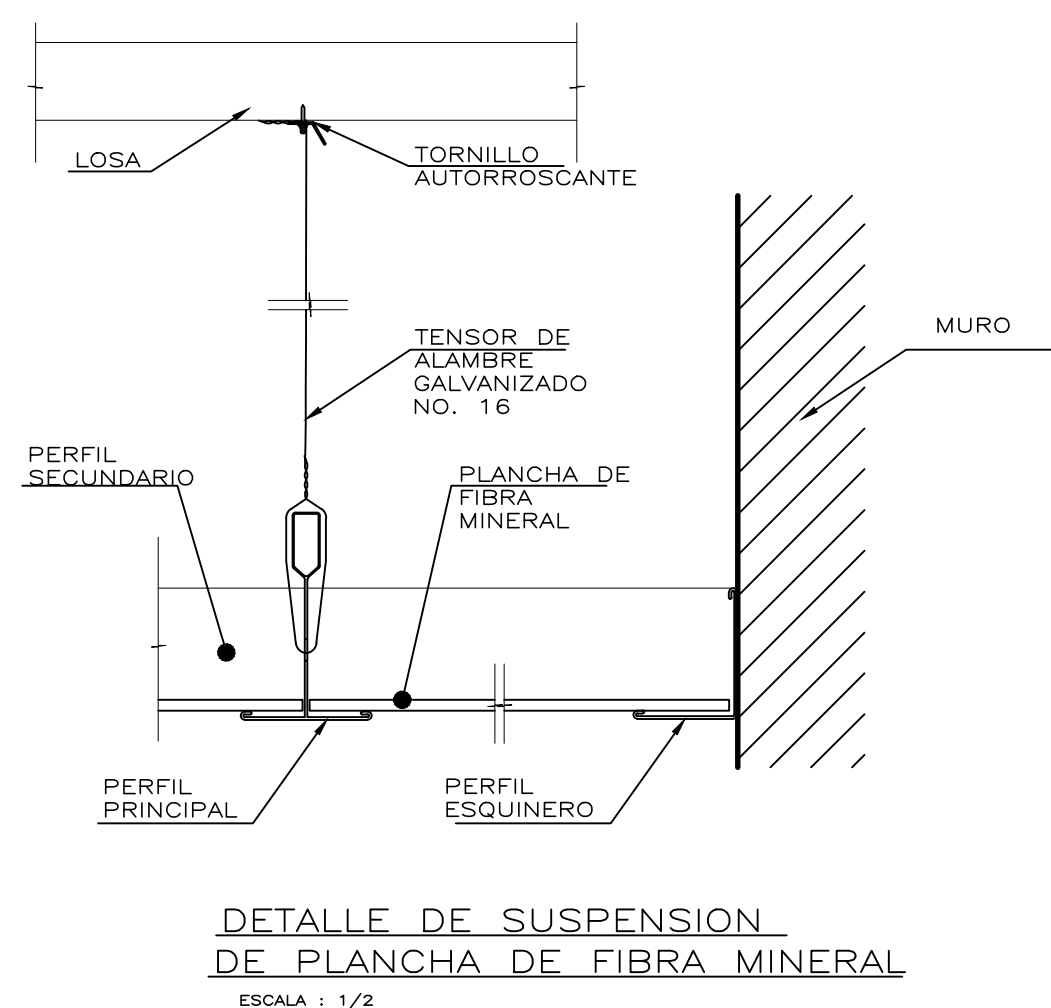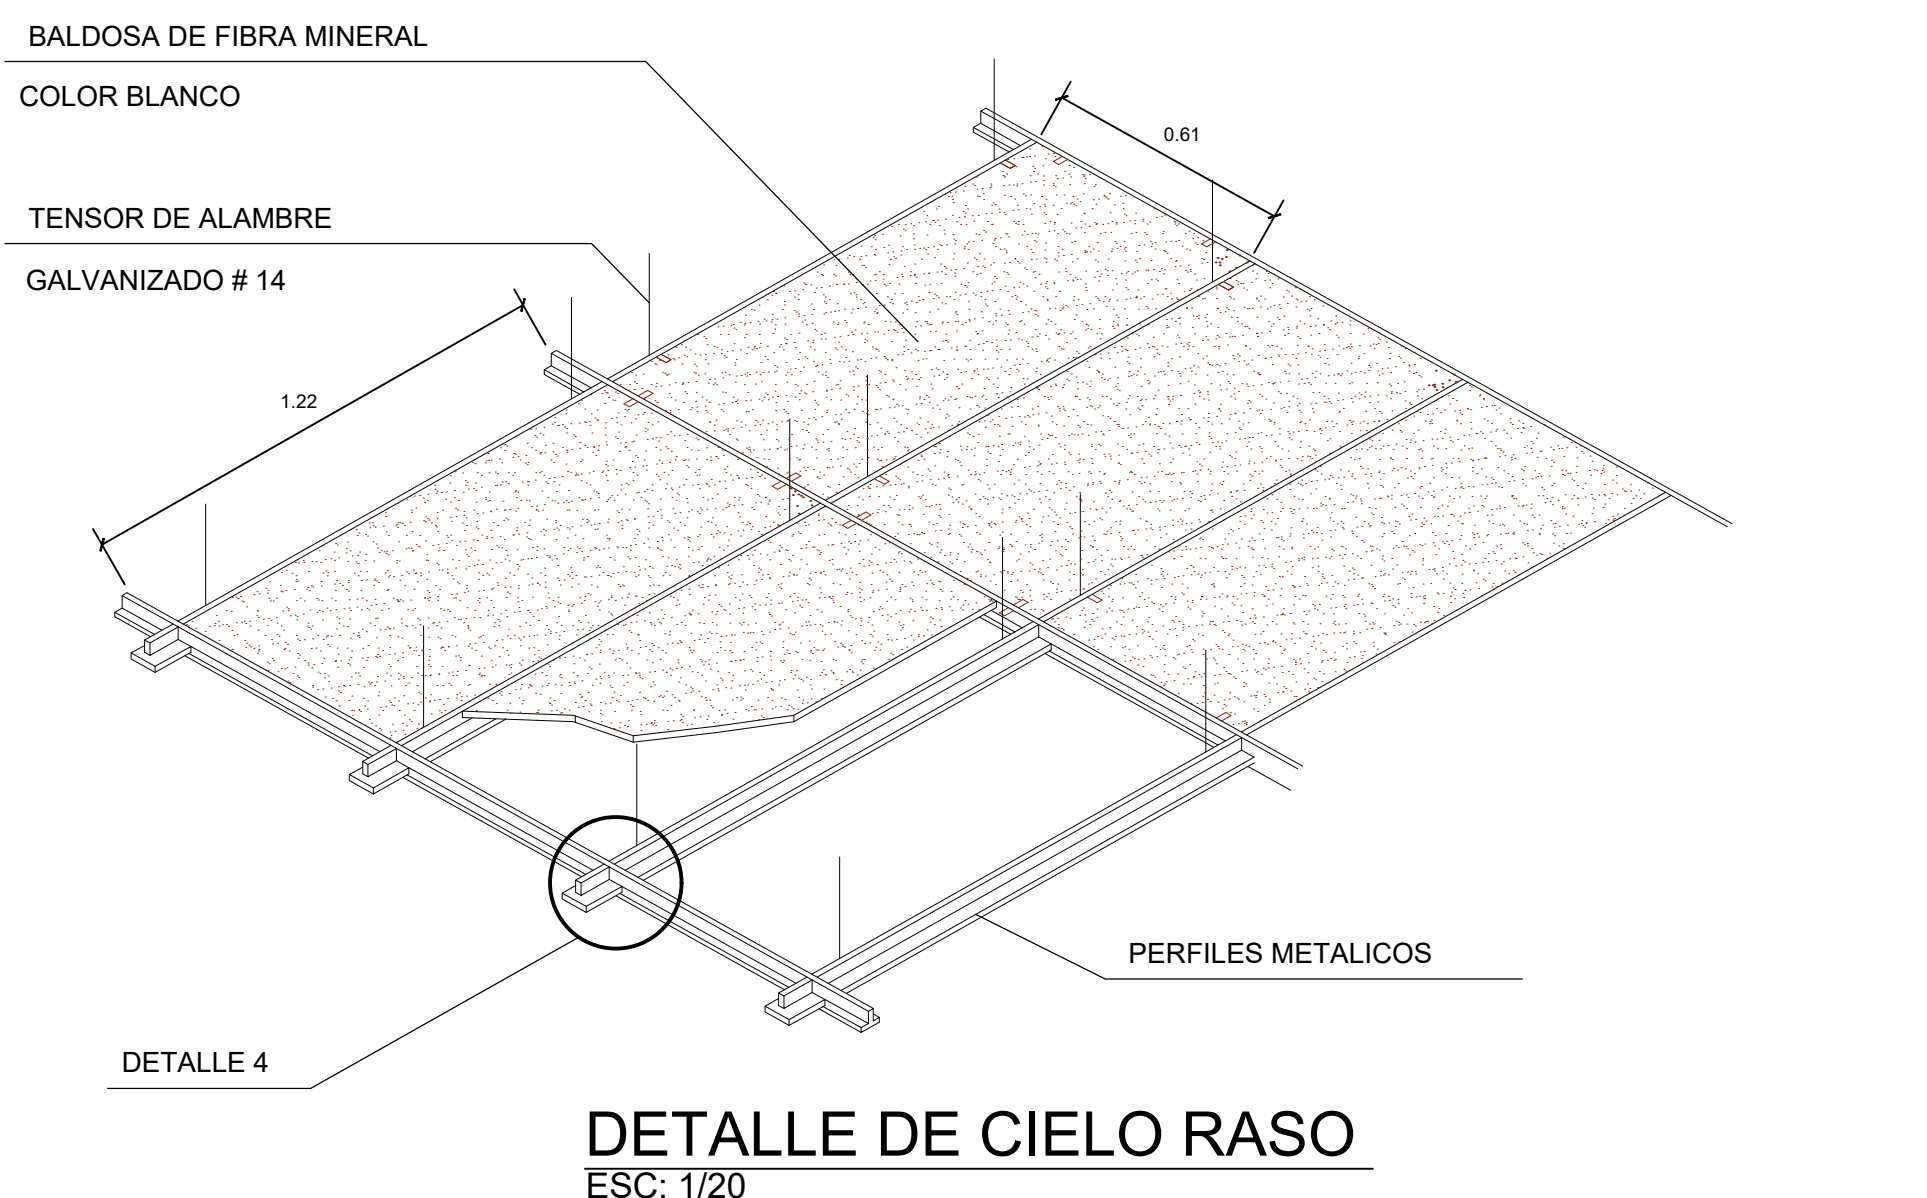

DETALLE DE COBERTURA AUDITORIO