


E4 **ELEVACION** **Esc: 1:75**
 ZONA DE INTERMANIENTO Y ZONA
 DE SERVICIOS COMPLEMENTARIOS

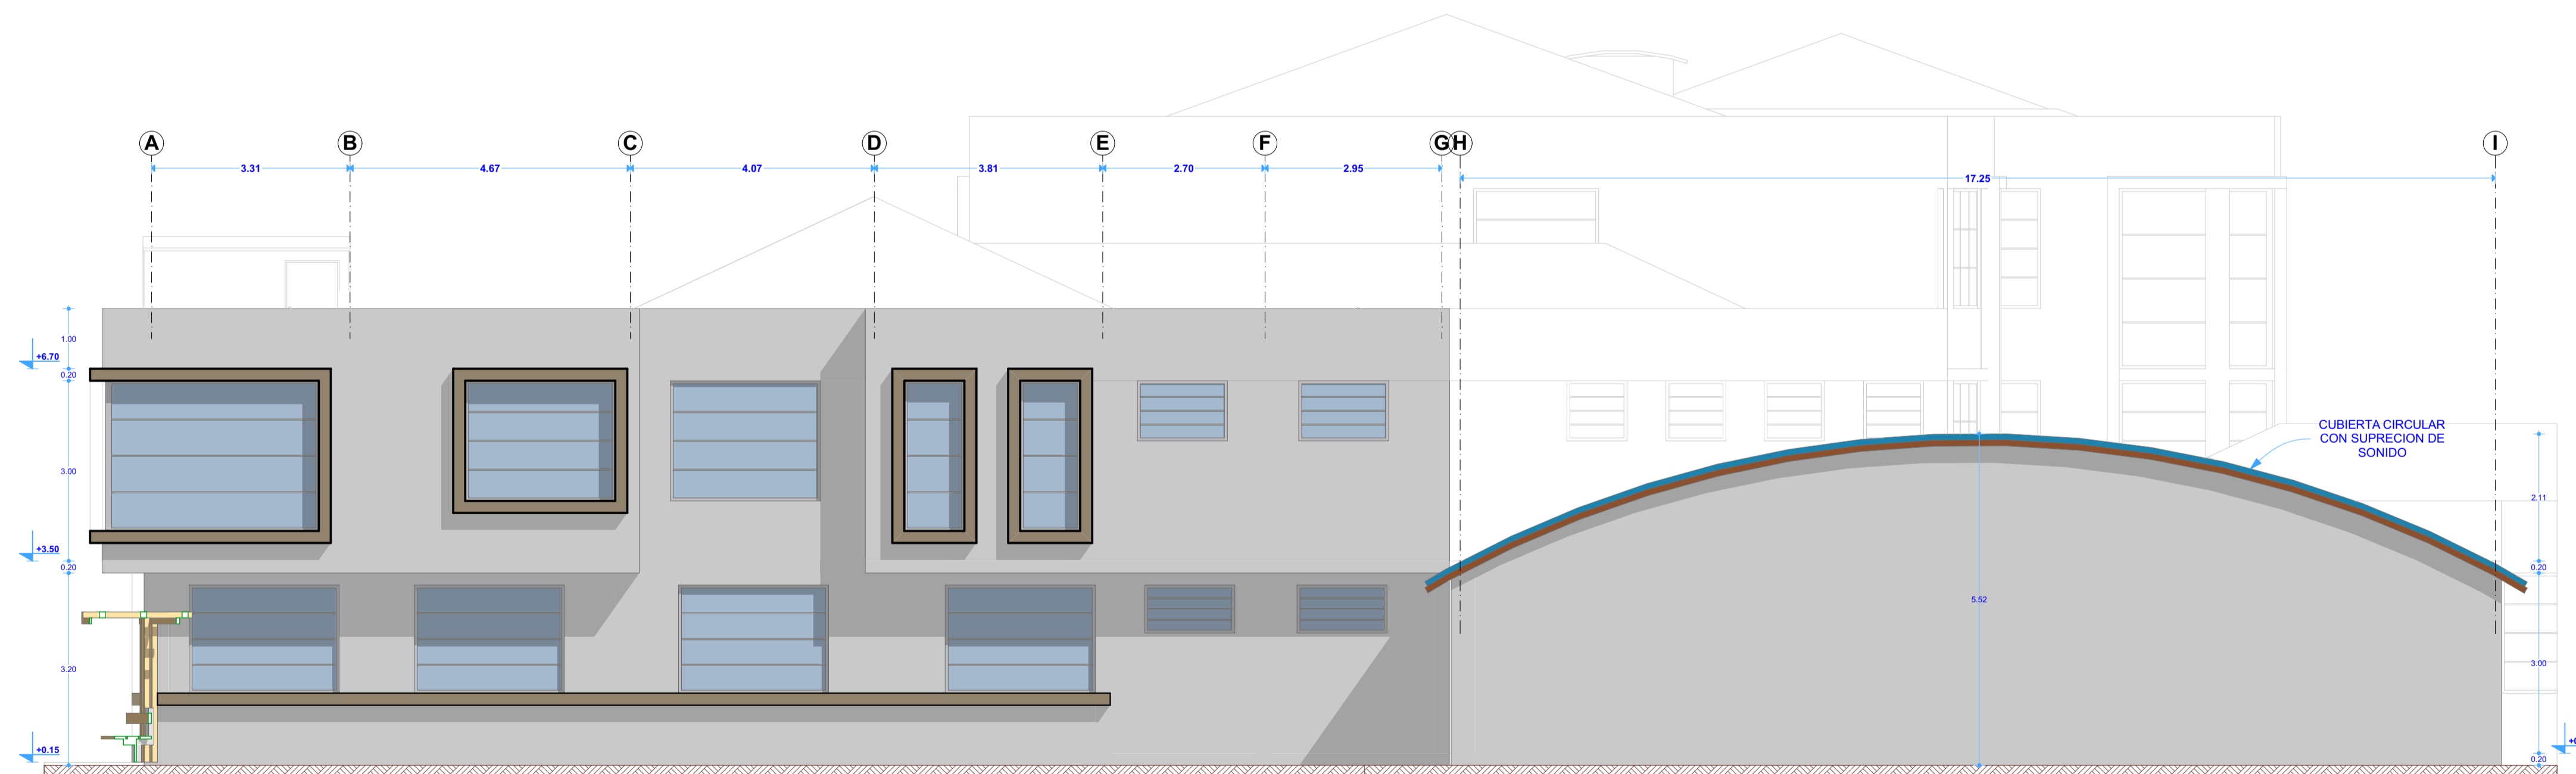

E5 **ELEVACION** **Esc: 1:75**
 ZONA DE TRATAMIENTO