


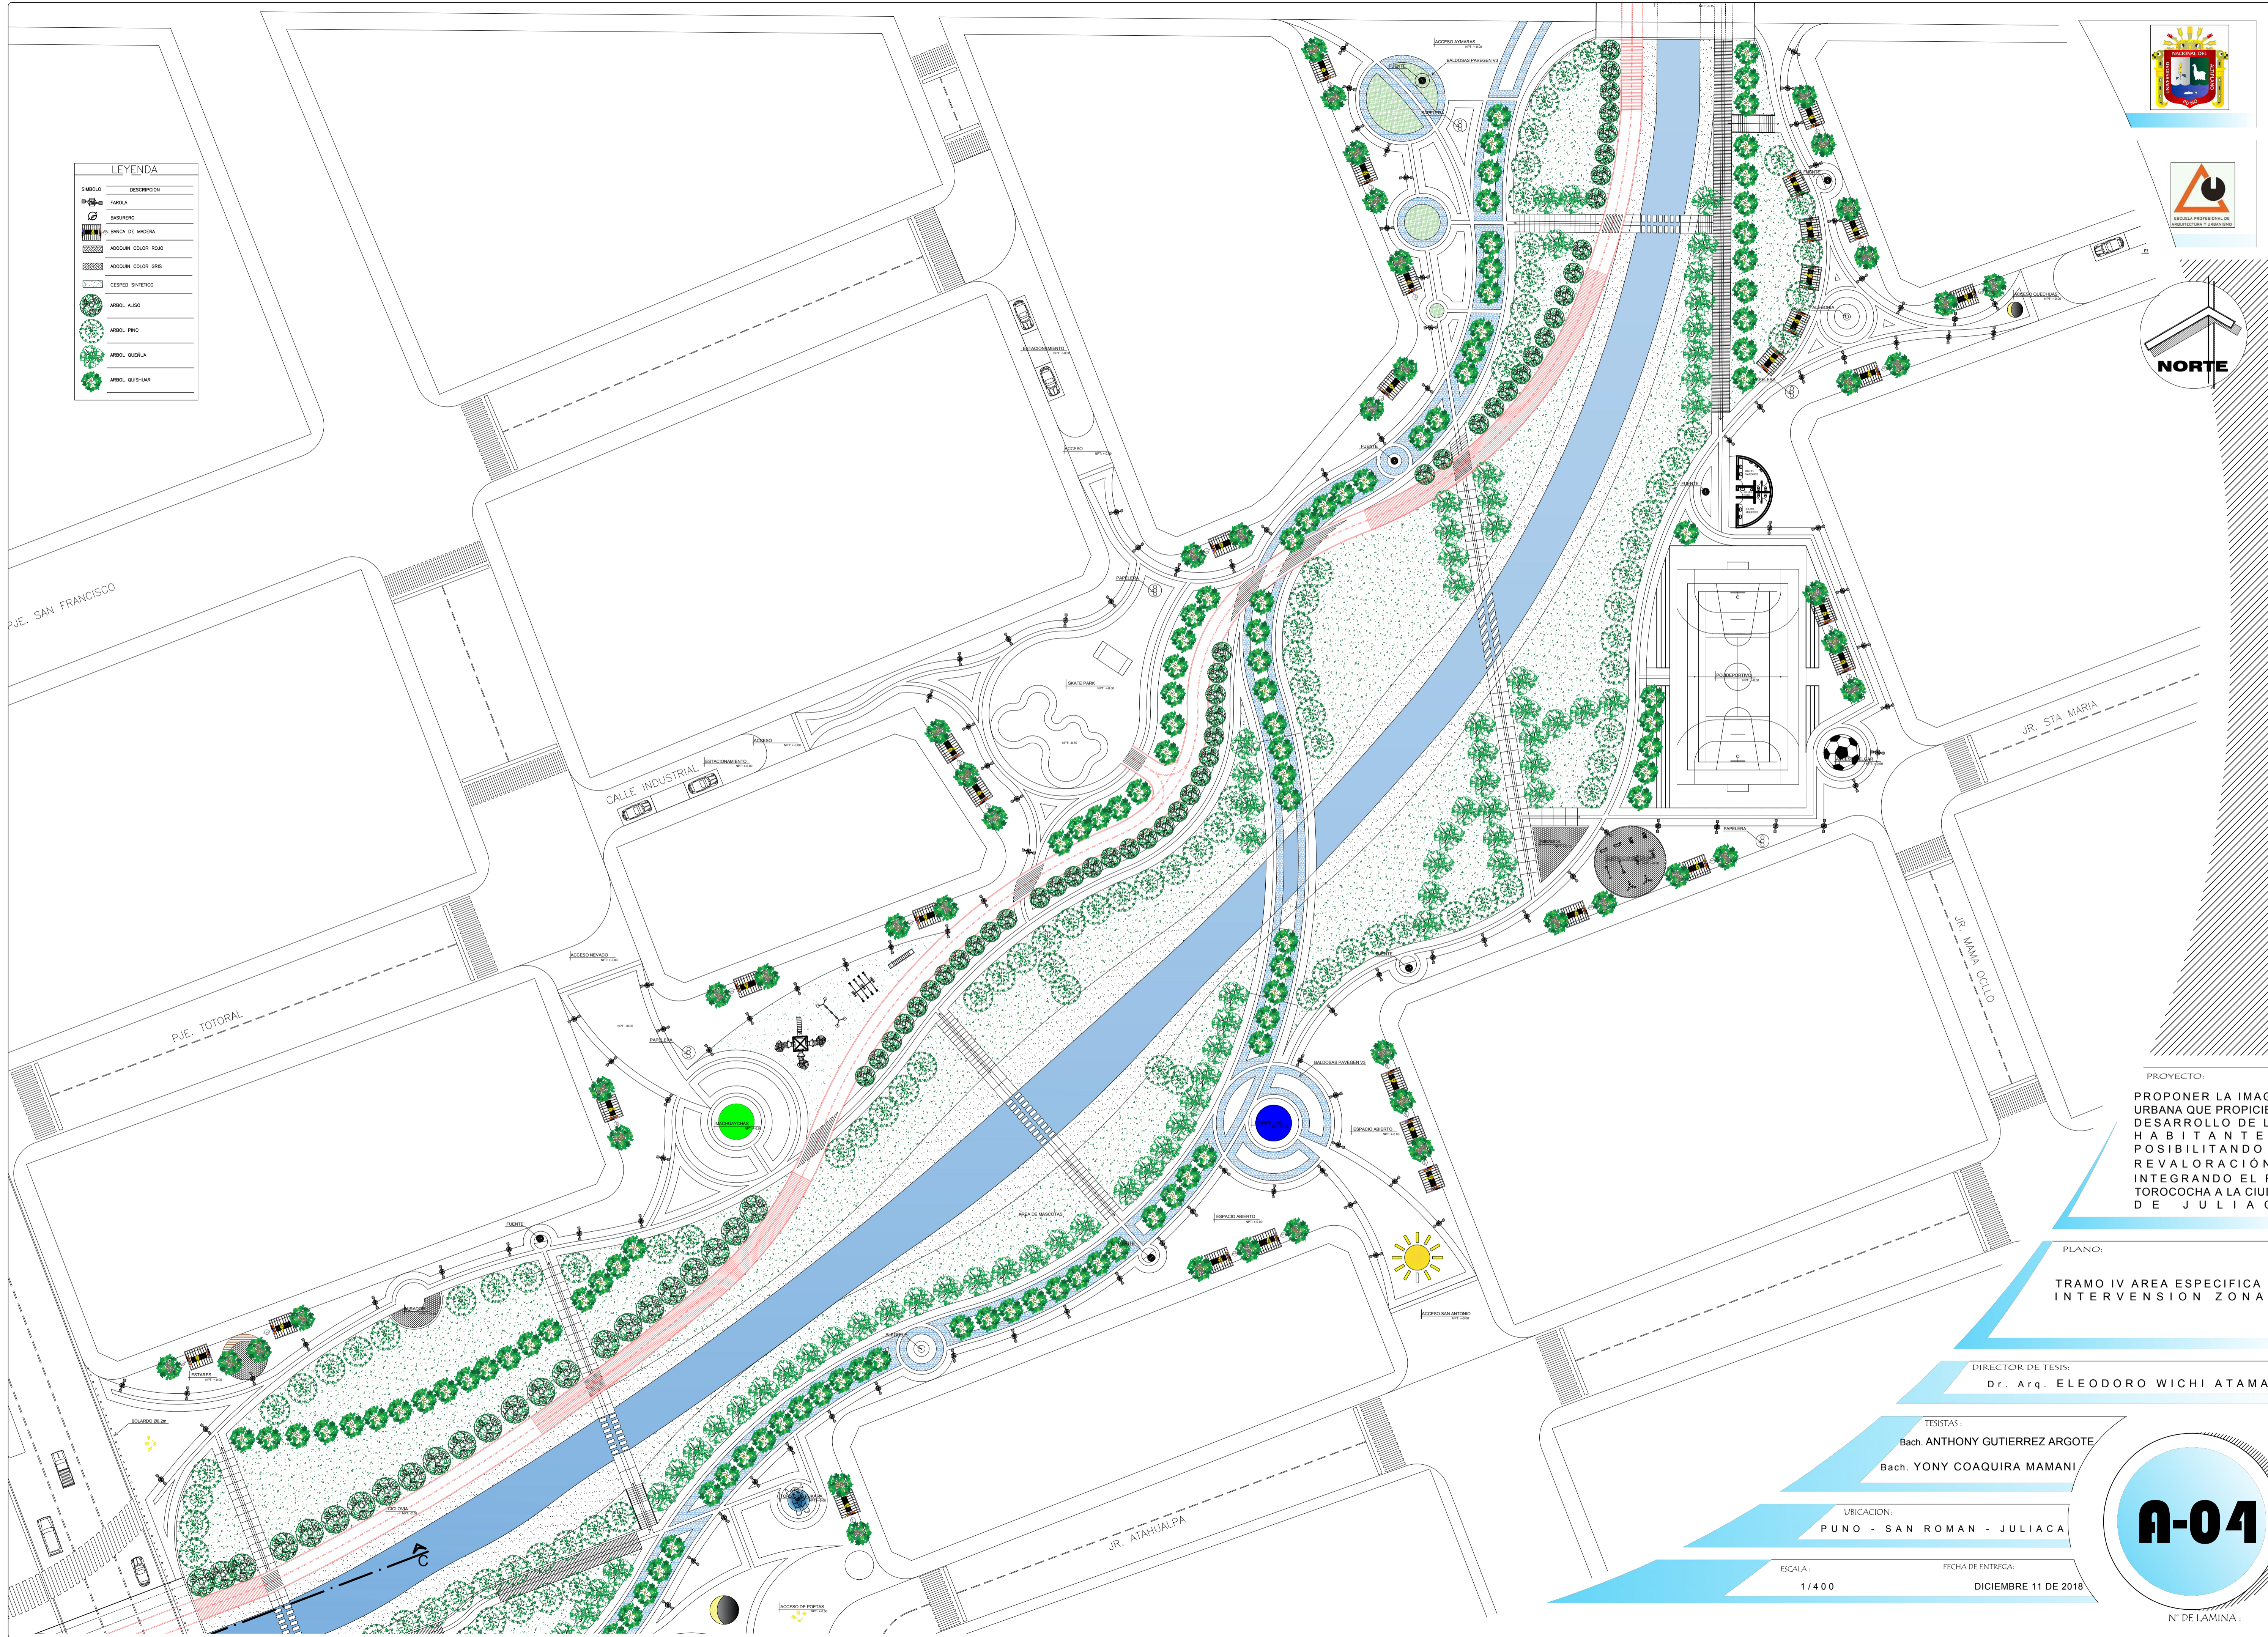

LEYENDA	
SIMBOLO	DESCRIPCION
	FAROLA
	BASUREIRO
	BANCA DE MADERA
	ADOSQUIN COLOR ROJO
	ADOSQUIN COLOR GRIS
	CESPED SINTETICO
	ARBOL ALISO
	ARBOL PINO
	ARBOL QUEJUA
	ARBOL QUISHUAR



PROYECTO:
 PROPONER LA IMAGEN URBANA QUE PROPICIE EL DESARROLLO DE LOS HABITANTES, POSIBILITANDO LA REVALORACIÓN E INTEGRANDO EL RIO TOROCOCHA A LA CIUDAD DE JULIACA

PLANO:
 TRAMO IV AREA ESPECIFICA DE INTERVENSION ZONA B

DIRECTOR DE TESIS:
 Dr. Arq. ELEODORO WICHI ATAMARI

TESISTAS:
 Bach. ANTHONY GUTIERREZ ARGOTE
 Bach. YONY COAQUIRA MAMANI

UBICACION:
 PUNO - SAN ROMAN - JULIACA

ESCALA: 1/400
 FECHA DE ENTREGA: DICIEMBRE 11 DE 2018



N° DE LAMINA: